



МО "Октябрьское", р.п.Октябрьский
 Карта расположения рекламных конструкций №1, №2, №3

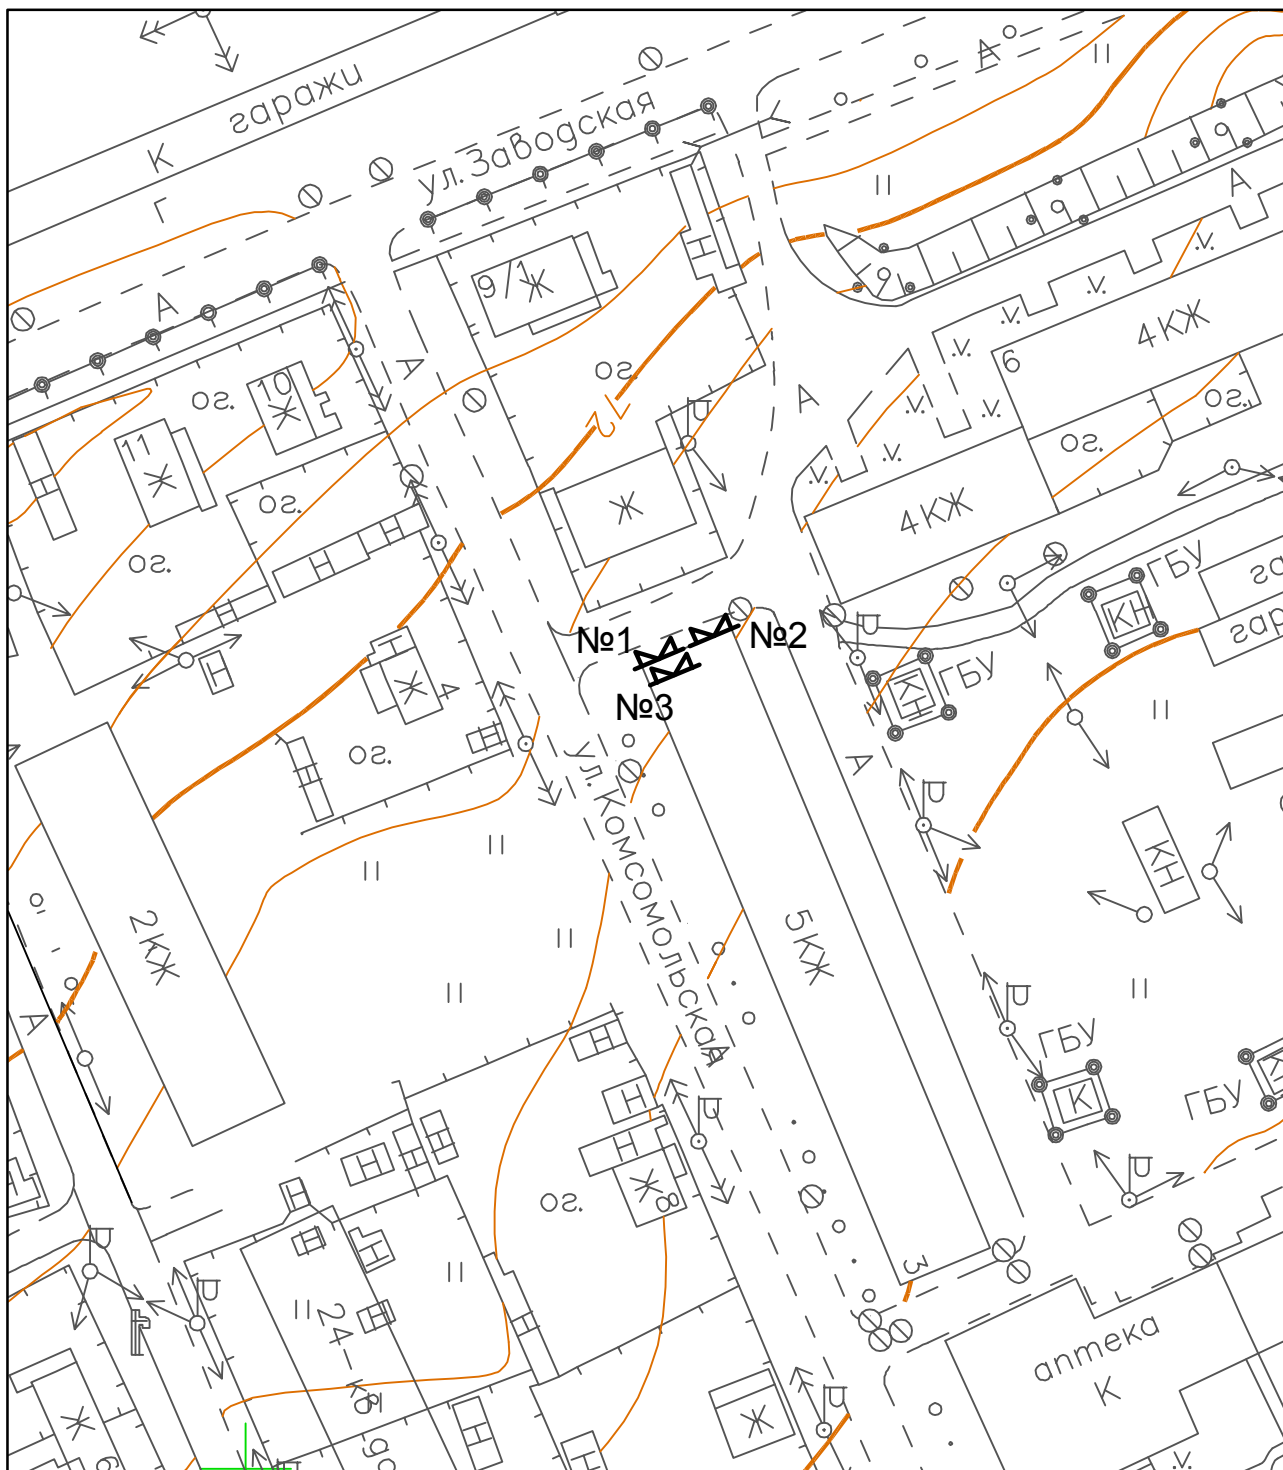


М 1:1000

Номер на схеме	Вид рекламной конструкции	Формат информационного поля, ширина x высота, м	Условное обозначение	Местоположение
1	Настенное панно	6,0x3,0		МО «Октябрьское», р.п. Октябрьский, ул.Комсомольская, д.3
2	Настенное панно	2,0x4,0		МО «Октябрьское», р.п. Октябрьский, ул.Комсомольская, д.3
3	Настенное панно	6,0x3,0		МО «Октябрьское», р.п. Октябрьский, ул.Комсомольская, д.3


МО "Октябрьское", р.п.Октябрьский
 Карта расположения рекламной конструкции № 4

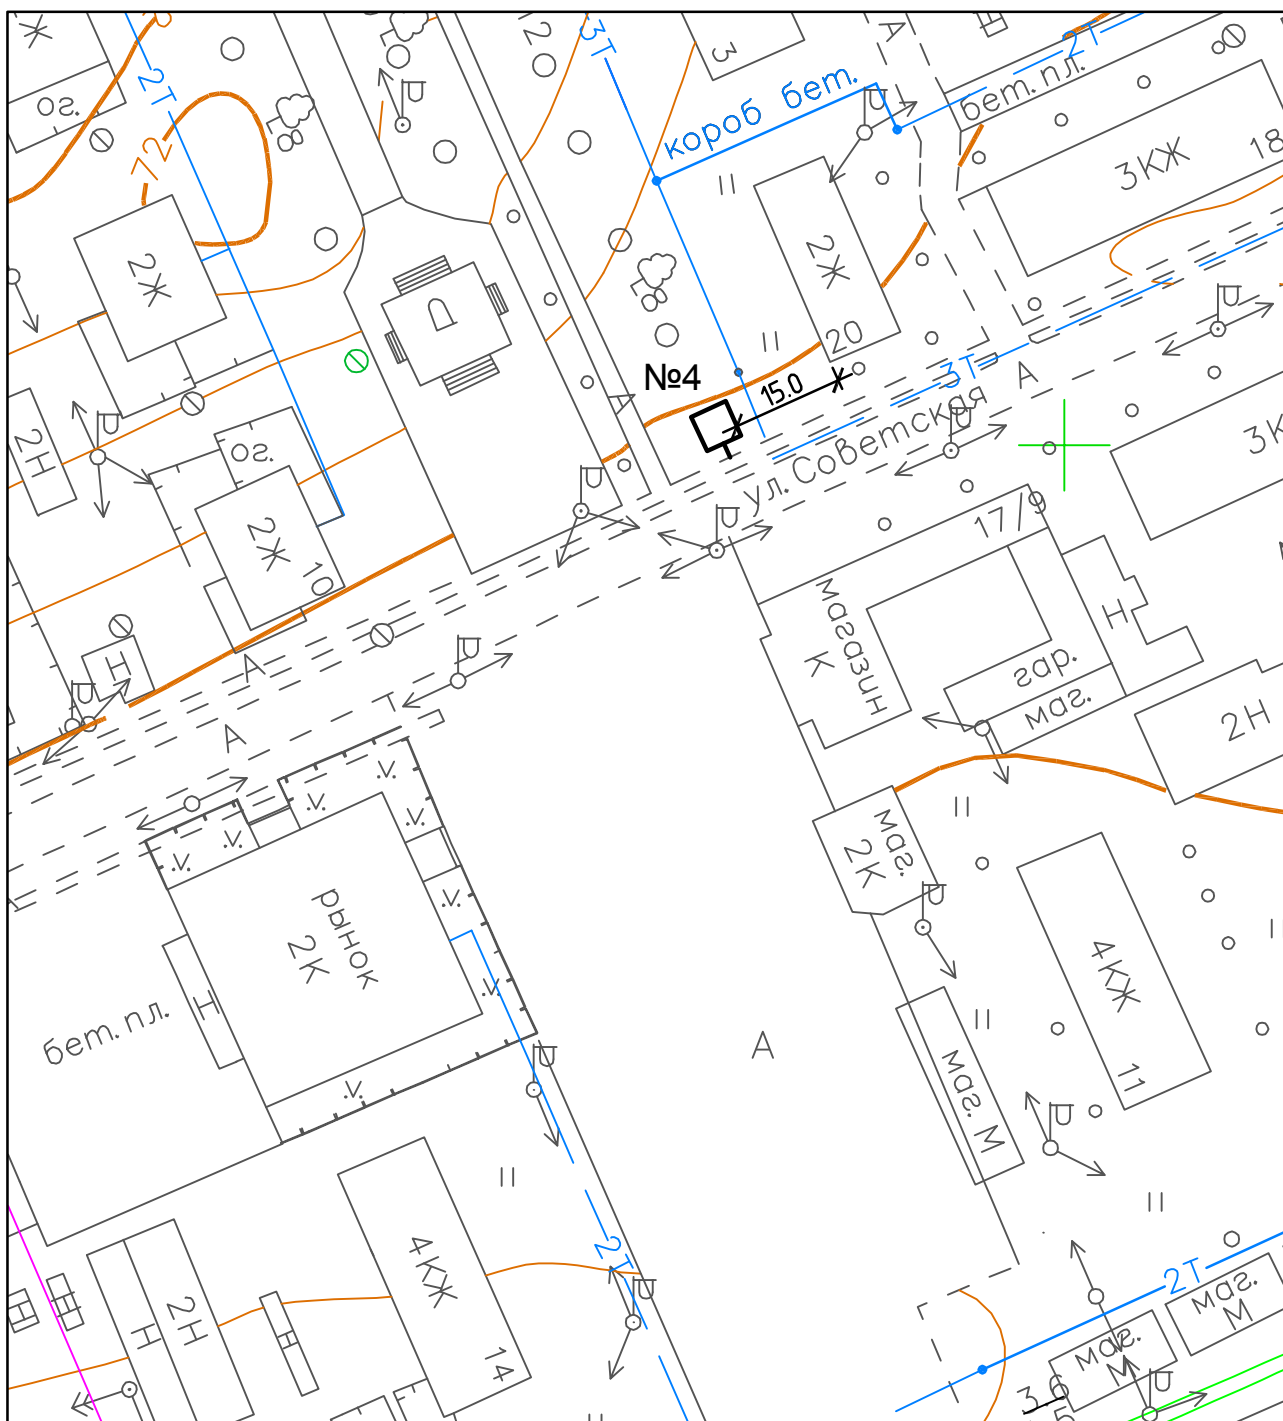

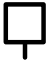


М 1:1000

Номер на схеме	Вид рекламной конструкции	Формат информационного поля, ширина x высота, м	Условное обозначение	Местоположение
4	Щитовая установка (афишный стенд)	2,0x1,3		МО «Октябрьское», р.п. Октябрьский, ул. Советская, у дома №20 по ул.Советская

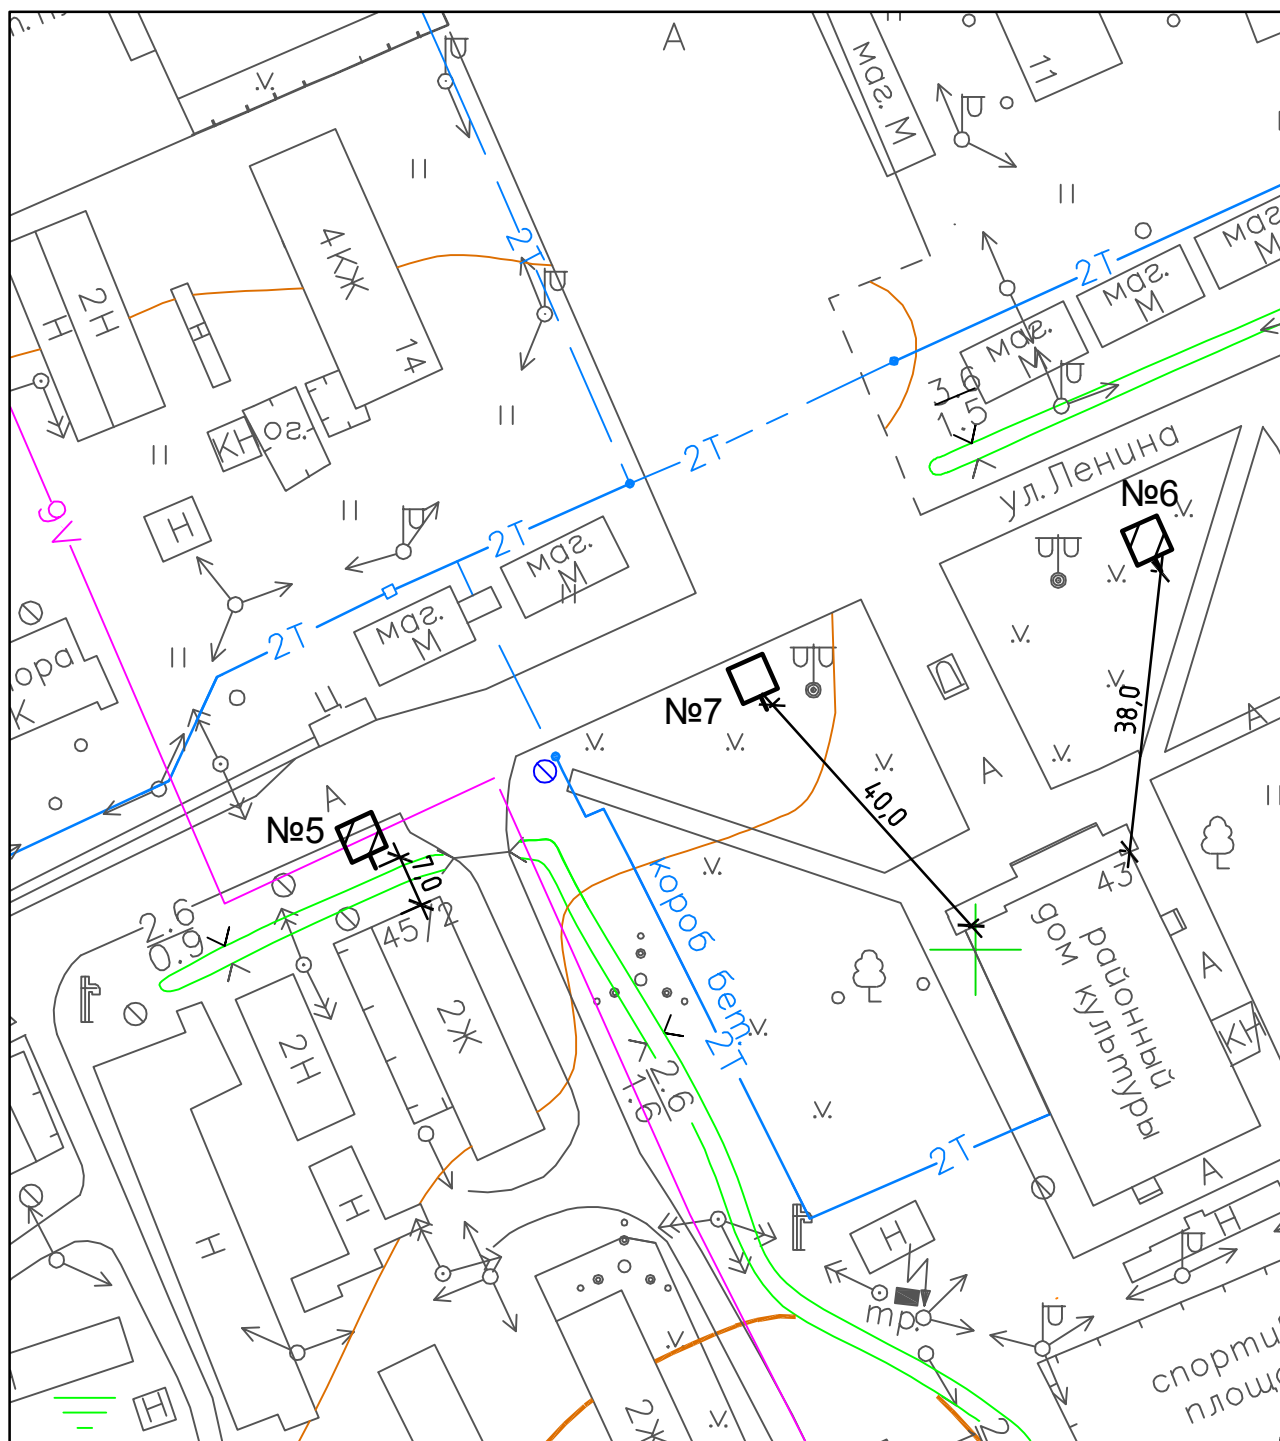
МО "Октябрьское", р.п.Октябрьский
 Карта расположения рекламных конструкций №5, №6, №7




М 1:1000

Номер на схеме	Вид рекламной конструкции	Формат информационного поля, ширина x высота, м	Условное обозначение	Местоположение
5	Сити-формат (стенки павильона ожидания транспорта)	1,2x1,8		МО «Октябрьское», р.п. Октябрьский, ул. Ленина, остановка у дома №45 по ул.Ленина
6	Сити-формат	1,2x1,8		МО «Октябрьское», р.п. Октябрьский, ул. Ленина, у дома культуры
7	Щитовая установка (афишный стенд)	2,0x1,3		МО «Октябрьское», р.п. Октябрьский, ул. Ленина, у дома культуры


МО "Октябрьское", р.п.Октябрьский
 Карта расположения рекламной конструкции №8

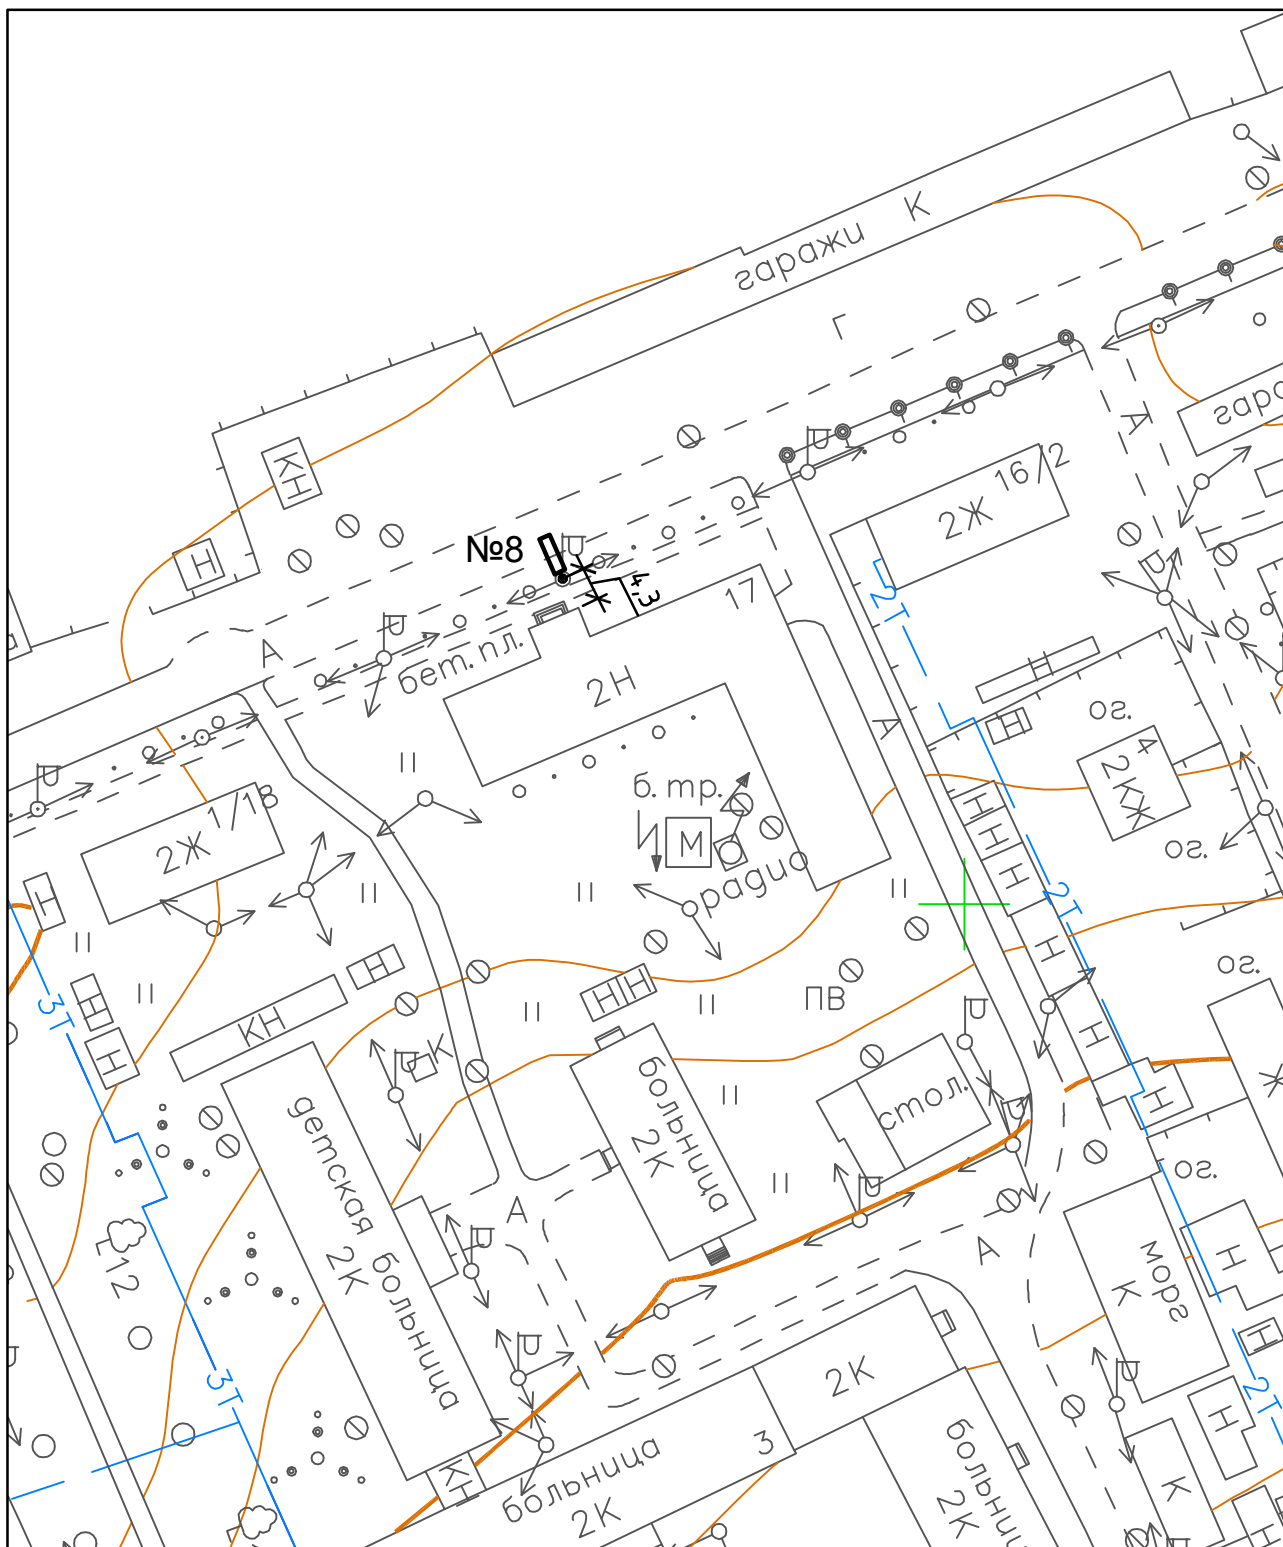

М 1:1000

 Номер на схеме	Вид рекламной конструкции	Формат информационного поля, ширина x высота, м	Условное обозначение	Местоположение
8	Панель-кронштейн	0,6x1,0		МО «Октябрьское», р.п. Октябрьский, ул. Заводская, на опоре освещения у дома №17 по ул.Заводская


МО "Октябрьское", р.п.Октябрьский
 Карта расположения рекламной конструкции №9

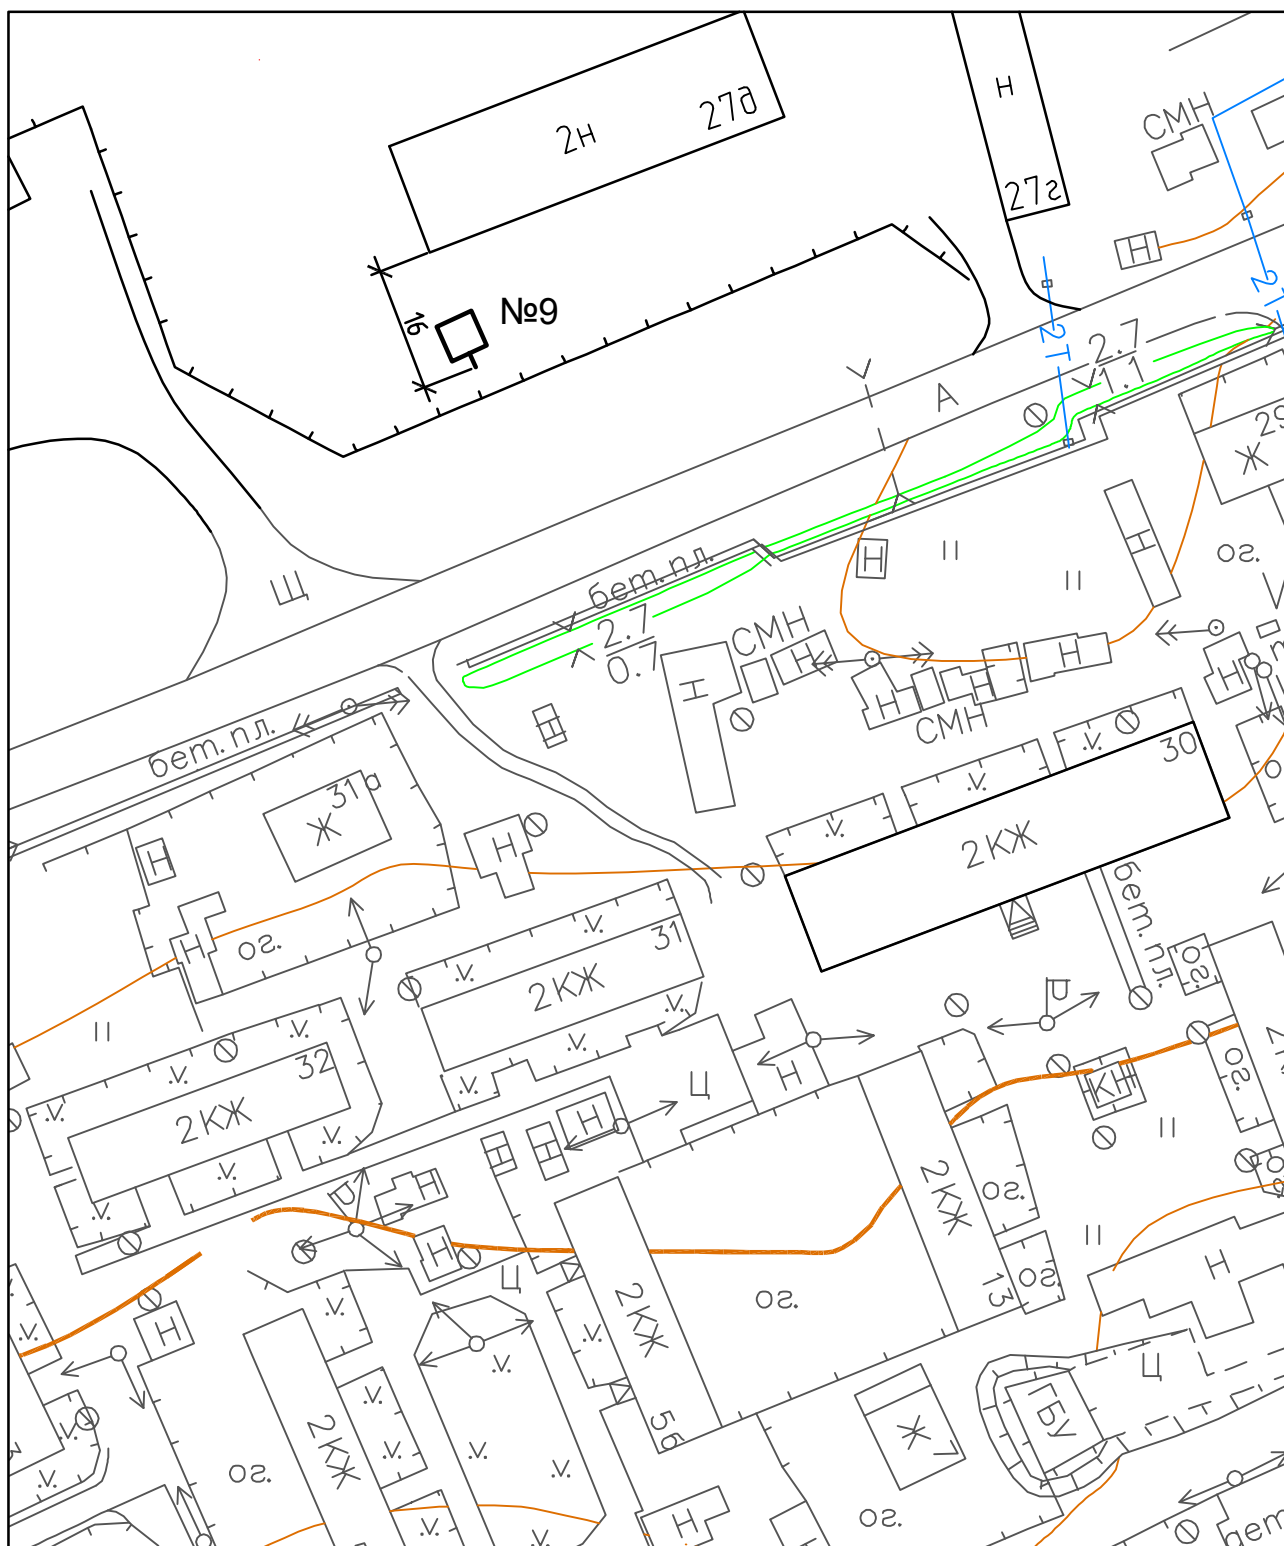


М 1:1000

Номер на схеме	Вид рекламной конструкции	Формат информационного поля, ширина x высота, м	Условное обозначение	Местоположение
9	Щитовая установка (билборд)	6,0x3,0		МО «Октябрьское», р.п. Октябрьский, ул.Заводская, у здания, расположенного по адресу: ул.Заводская, д.27д


МО "Октябрьское", р.п.Октябрьский
 Карта расположения рекламной конструкции №10

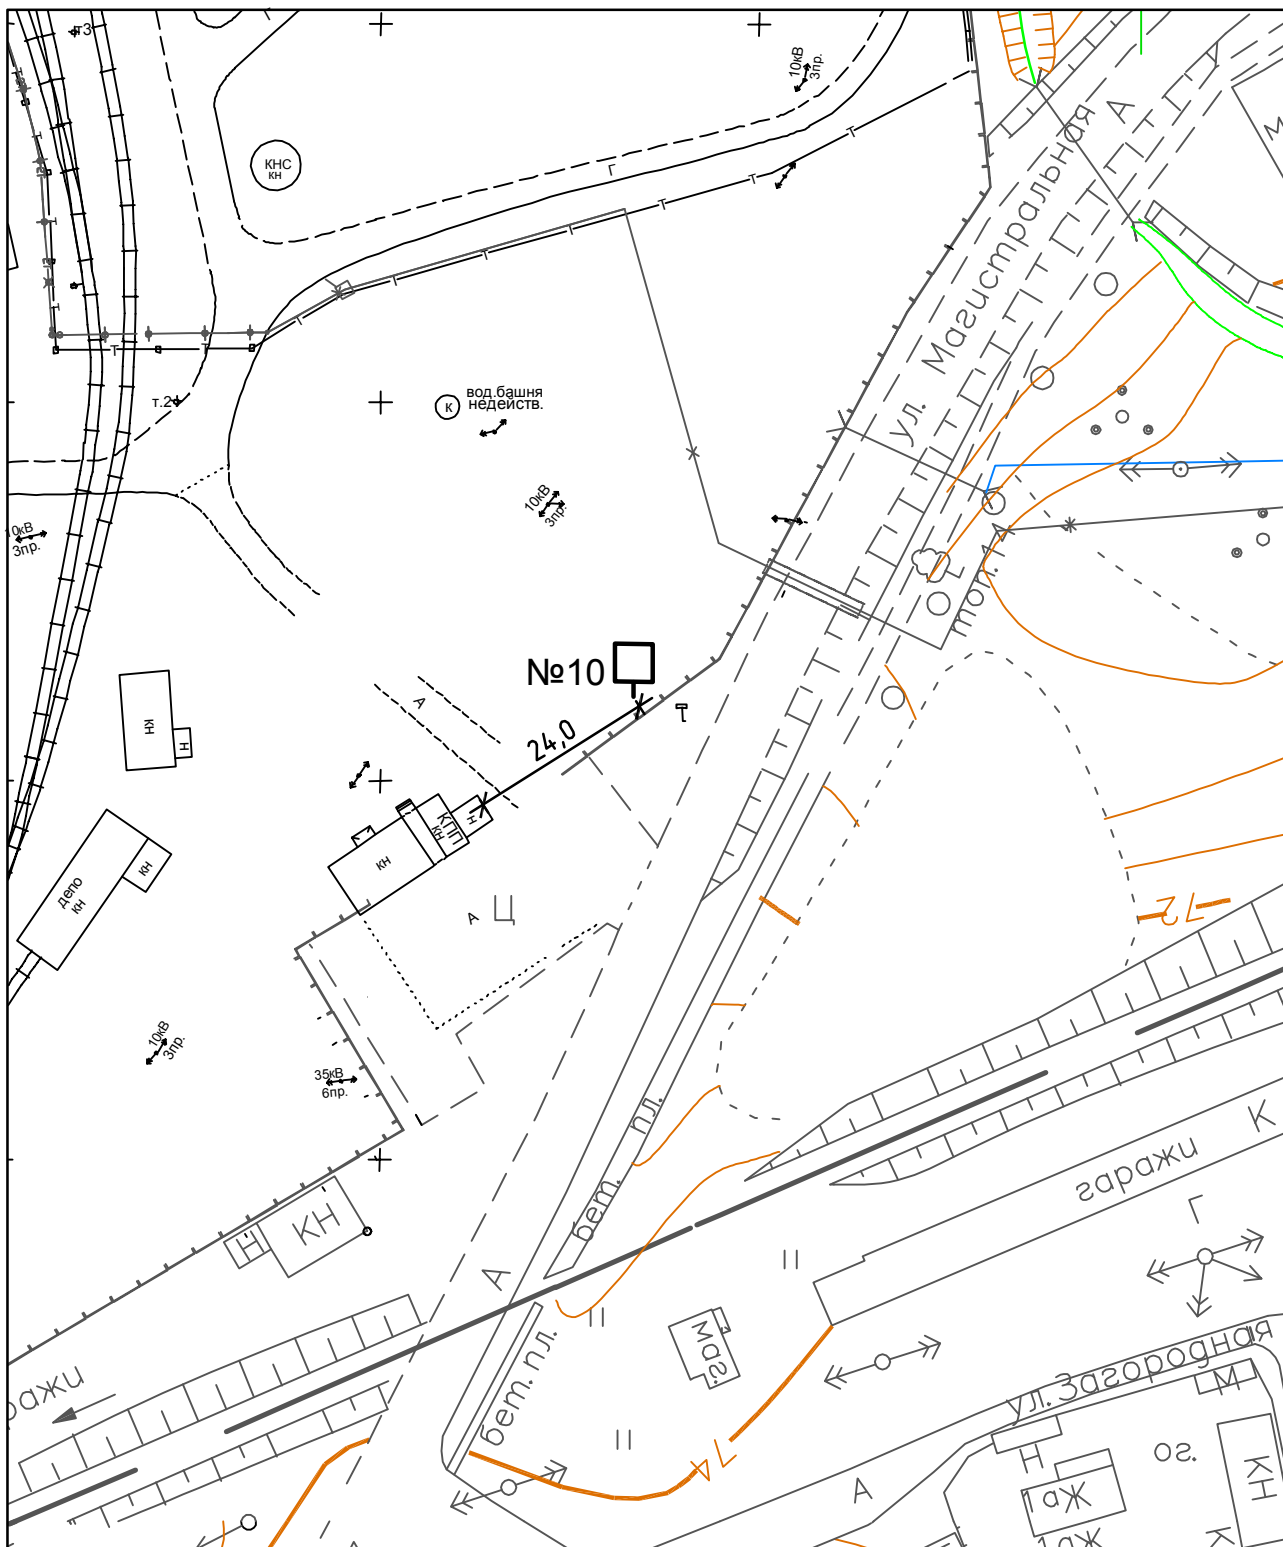


М 1:1000

Номер на схеме	Вид рекламной конструкции	Формат информационного поля, ширина x высота, м	Условное обозначение	Местоположение
10	Щитовая установка (билборд)	6,0x3,0		МО «Октябрьское», р.п. Октябрьский, ул.Магистральная


МО "Октябрьское", р.п.Октябрьский
 Карта расположения рекламной конструкции №11

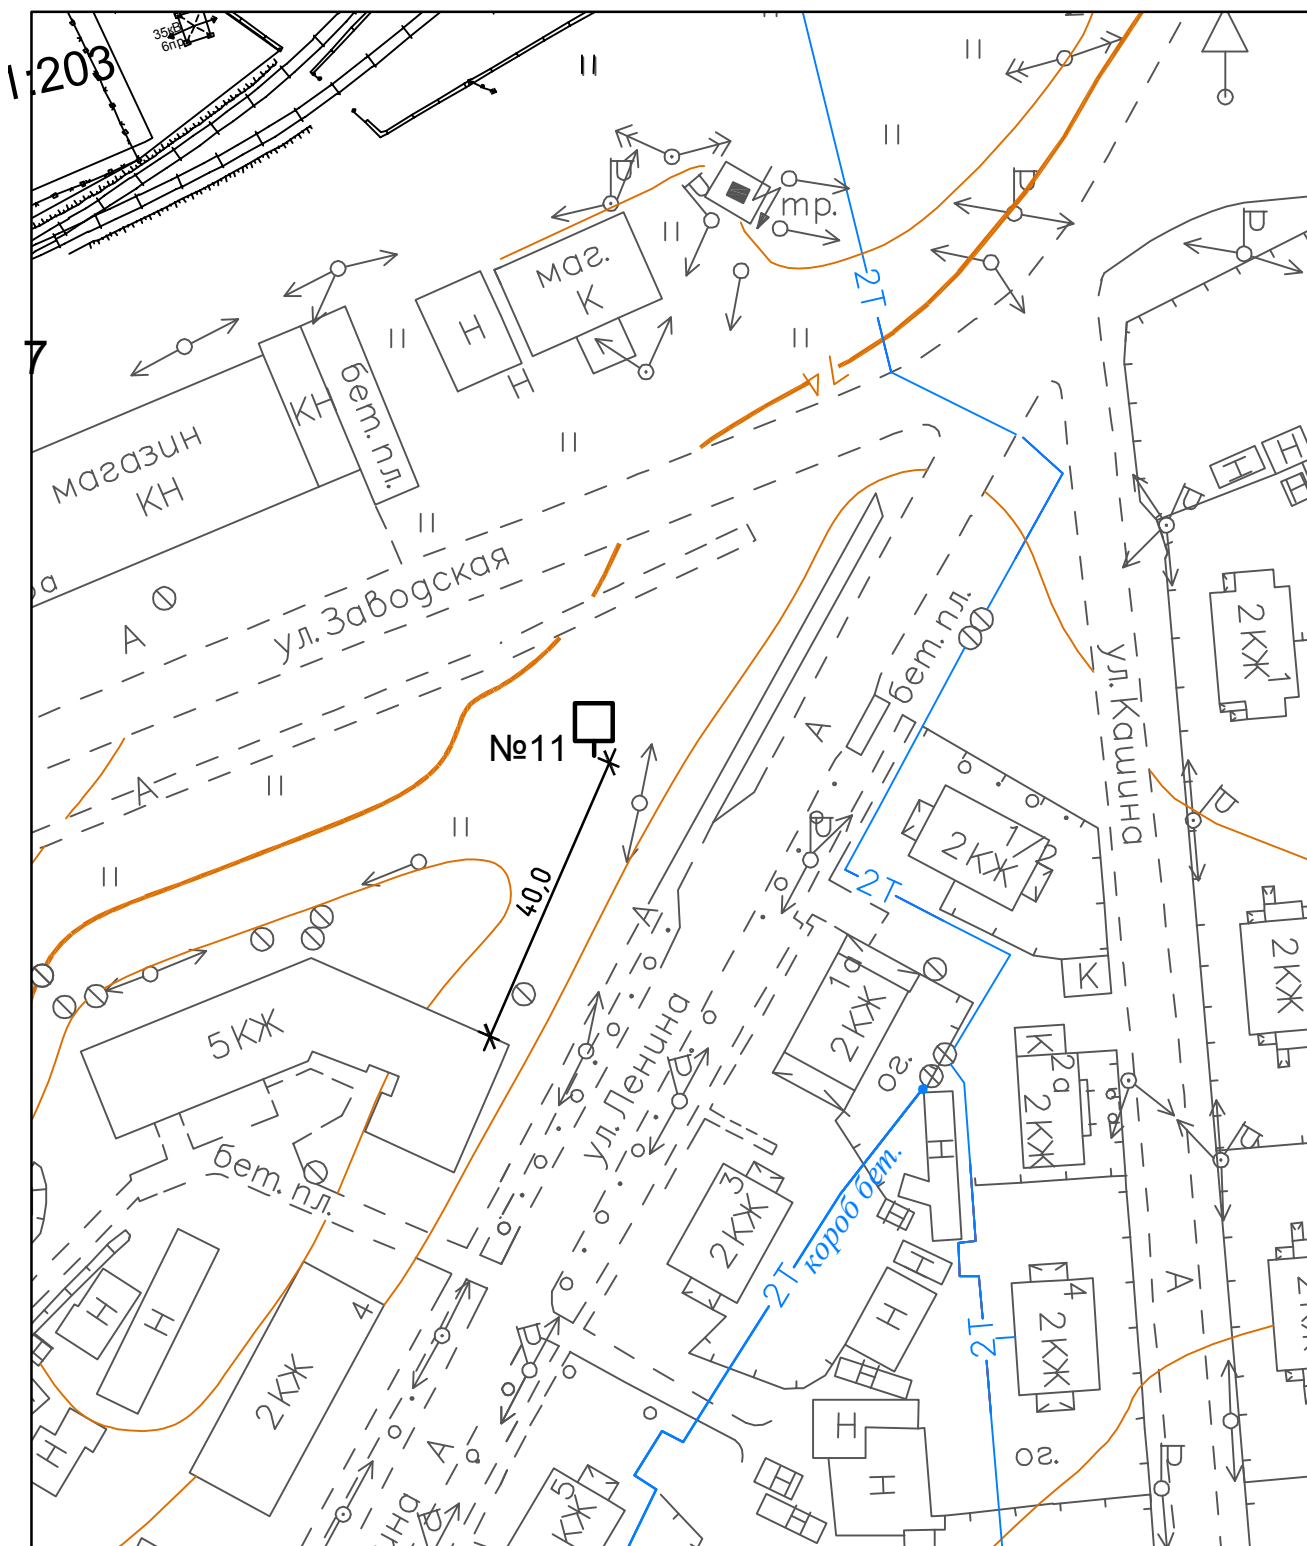


М 1:1000

Номер на схеме	Вид рекламной конструкции	Формат информационного поля, ширина x высота, м	Условное обозначение	Местоположение
11	Щитовая установка (билборд)	6,0x3,0		МО «Октябрьское», р.п. Октябрьский, перекресток улиц Заводская, Ленина, Кашина


МО "Октябрьское", р.п.Октябрьский
 Карта расположения рекламной конструкции №12

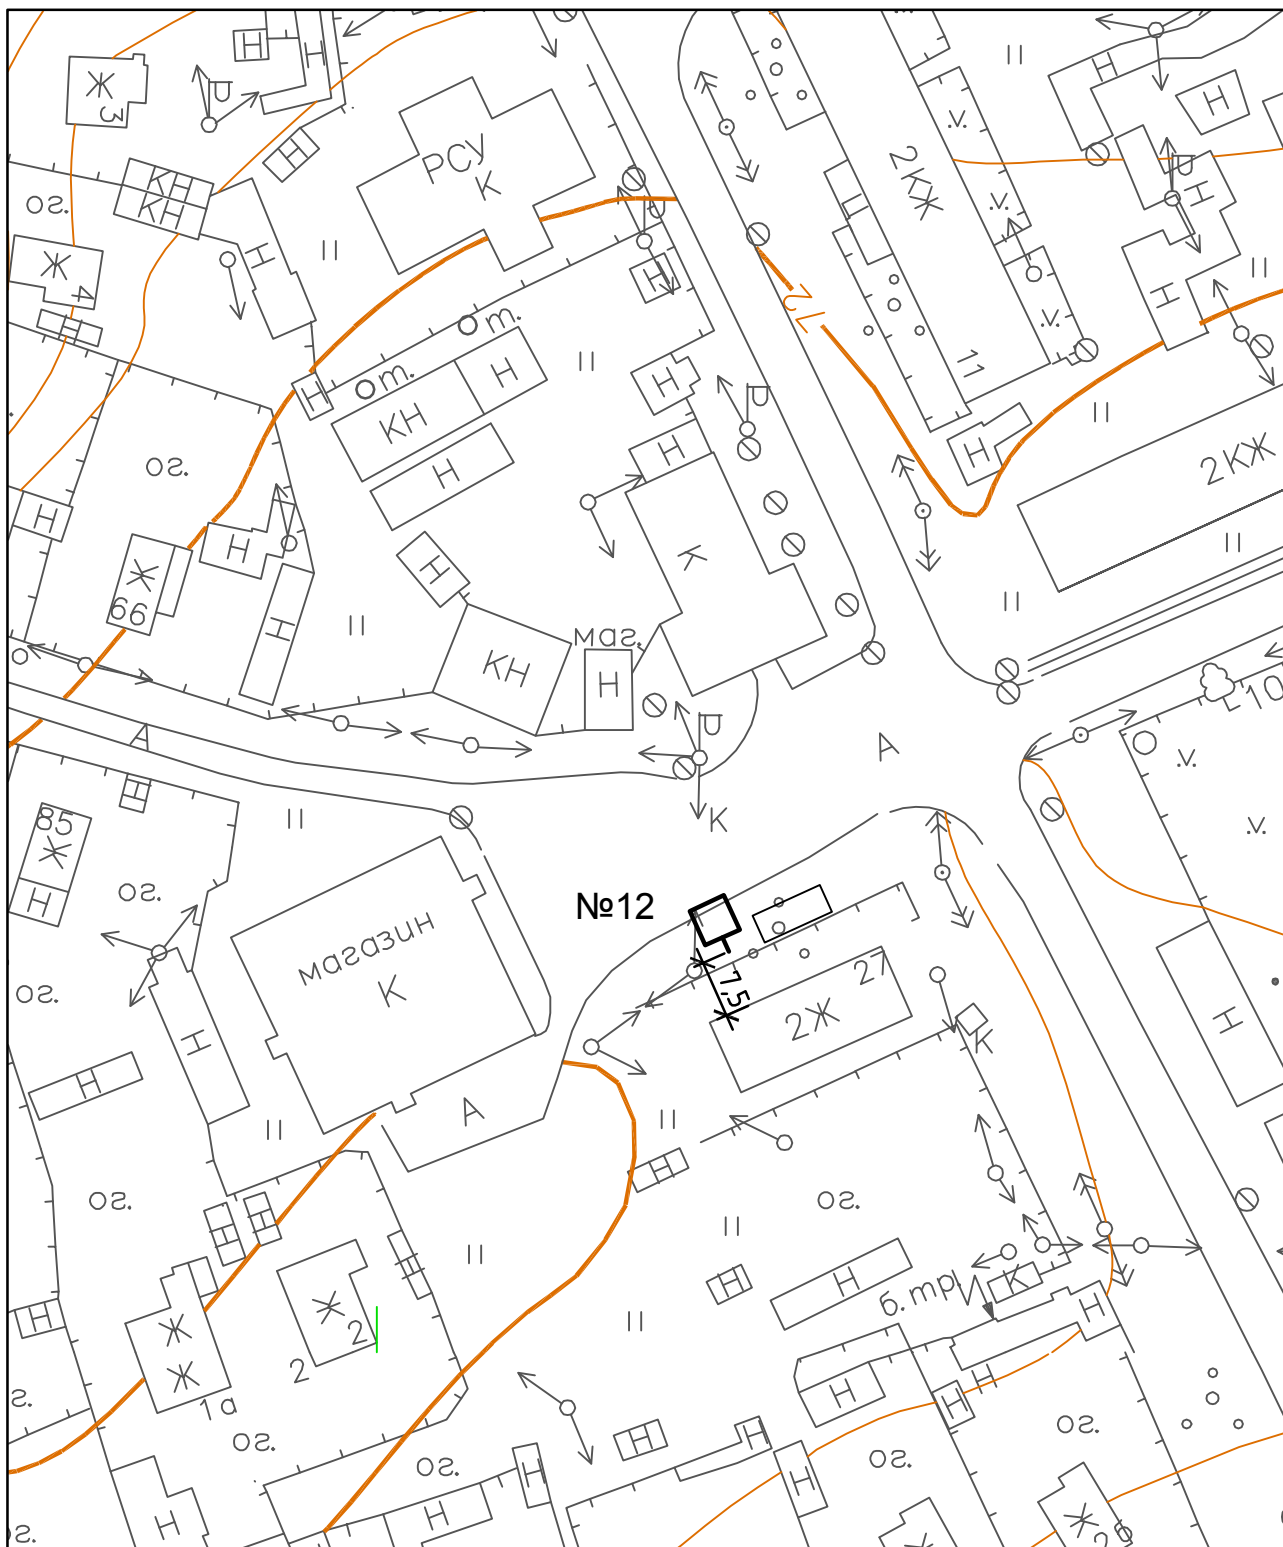


М 1:1000

Номер на схеме	Вид рекламной конструкции	Формат информационного поля, ширина x высота, м	Условное обозначение	Местоположение
12	Щитовая установка (афишный стенд)	2,0x1,3		МО «Октябрьское», р.п. Октябрьский, у дома № 27 по ул.Советская


МО "Октябрьское", р.п.Октябрьский
 Карта расположения рекламной конструкции №13

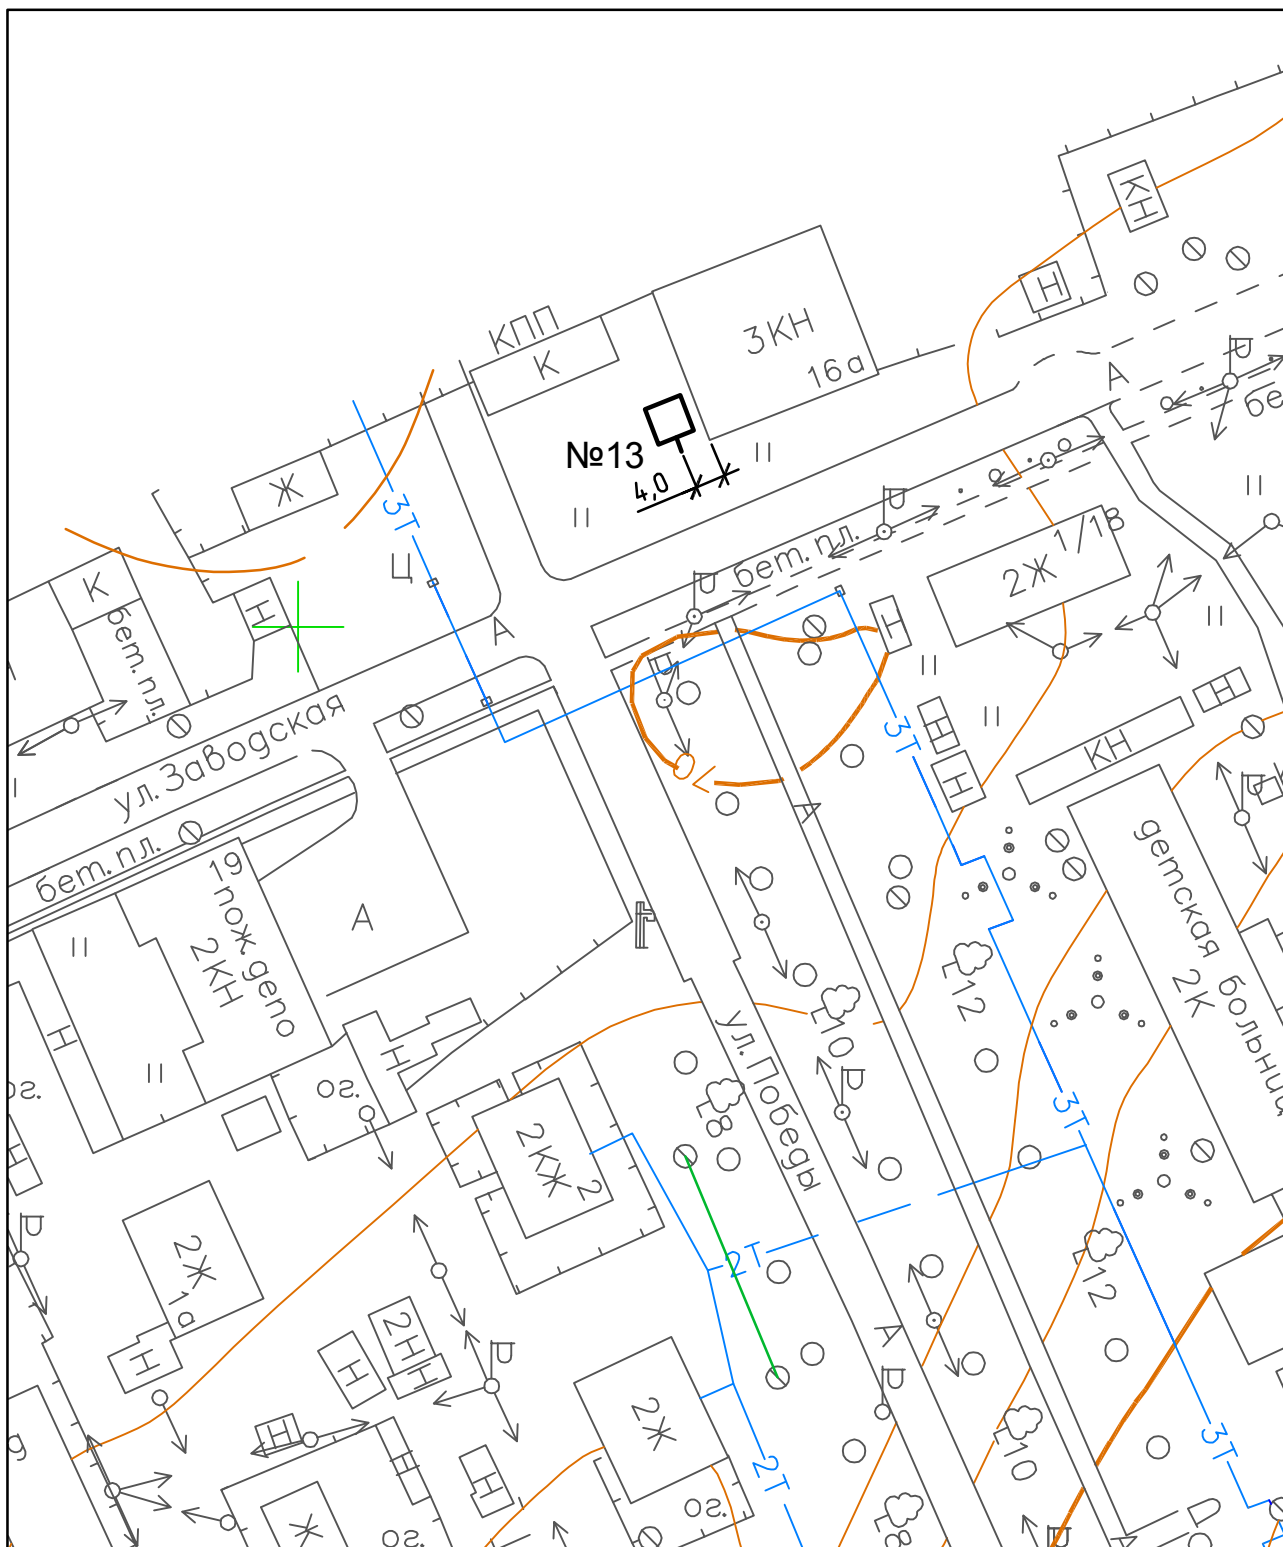

М 1:1000

Номер на схеме	Вид рекламной конструкции	Формат информационного поля, ширина x высота, м	Условное обозначение	Местоположение
13	Щитовая установка (афишный стенд)	2,0x1,3		МО «Октябрьское», р.п. Октябрьский, ул. Заводская, у д.№16а


МО "Октябрьское", р.п.Октябрьский
 Карта расположения рекламной конструкции №14

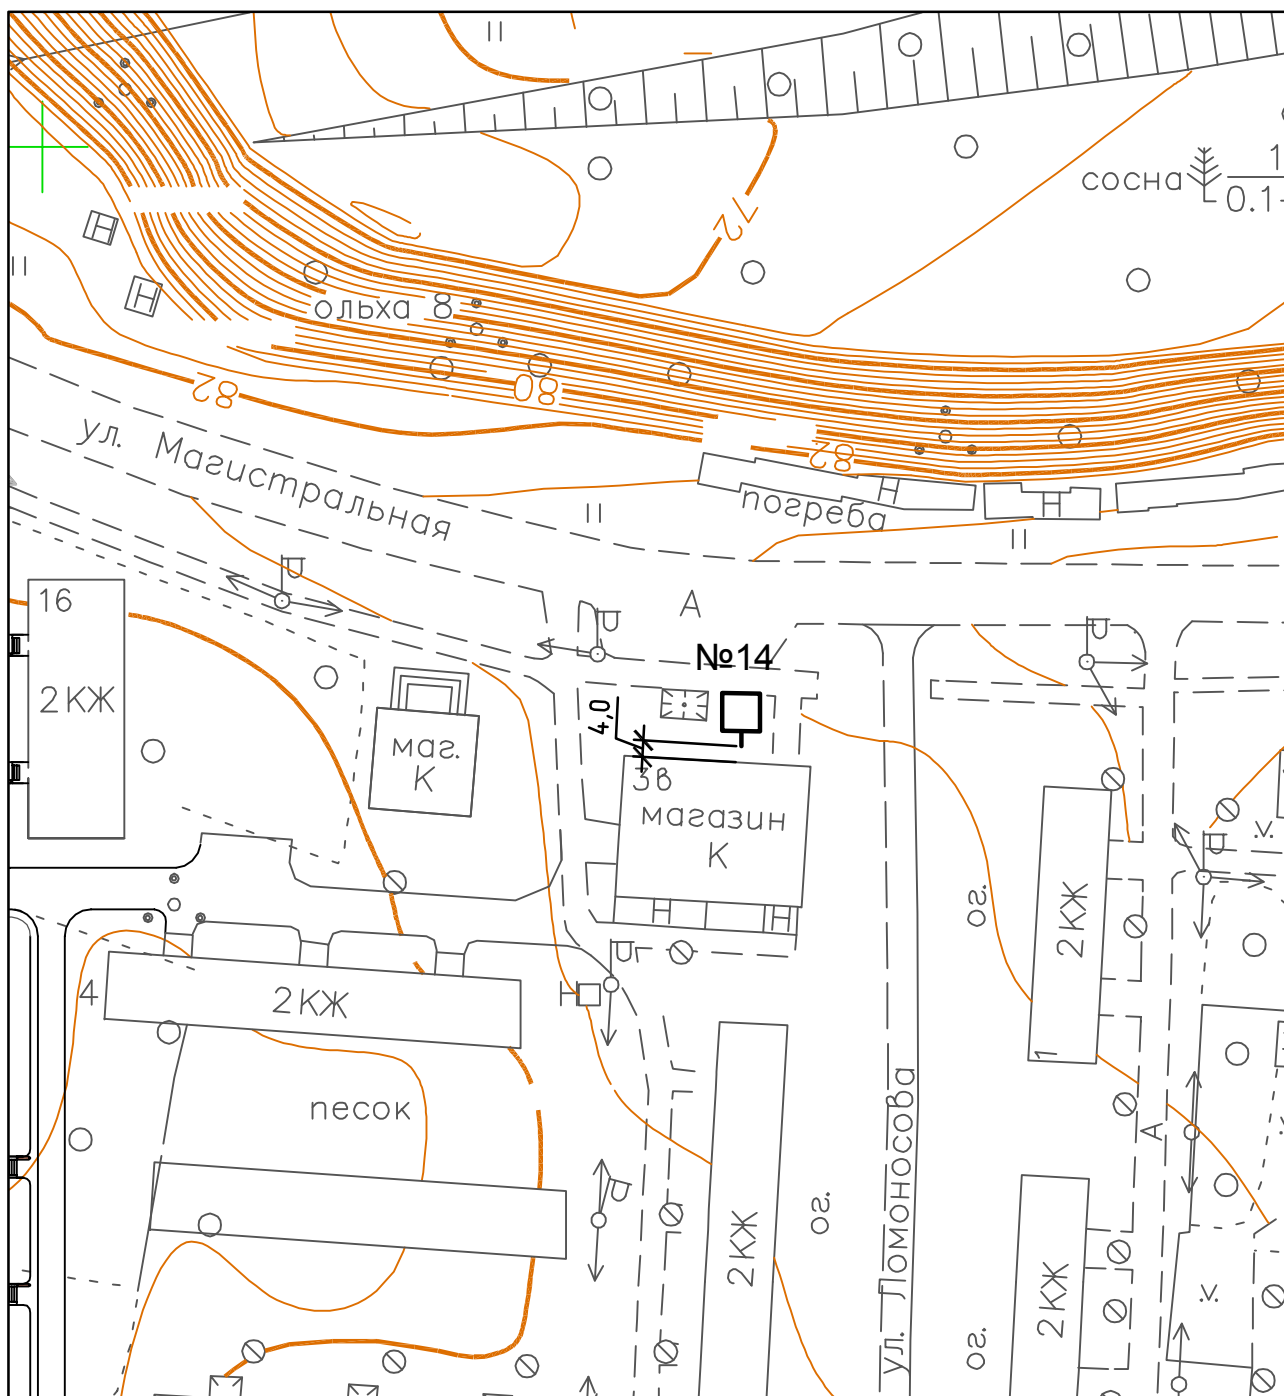

М 1:1000

Номер на схеме	Вид рекламной конструкции	Формат информационного поля, ширина x высота, м	Условное обозначение	Местоположение
14	Щитовая установка (афишный стенд)	2,0x1,3		МО «Октябрьское», р.п. Октябрьский, ул. Магистральная, у магазина, расположенного по адресу: ул.Магистральная, д.3в


МО "Октябрьское", р.п.Октябрьский
 Карта расположения рекламной конструкции №15

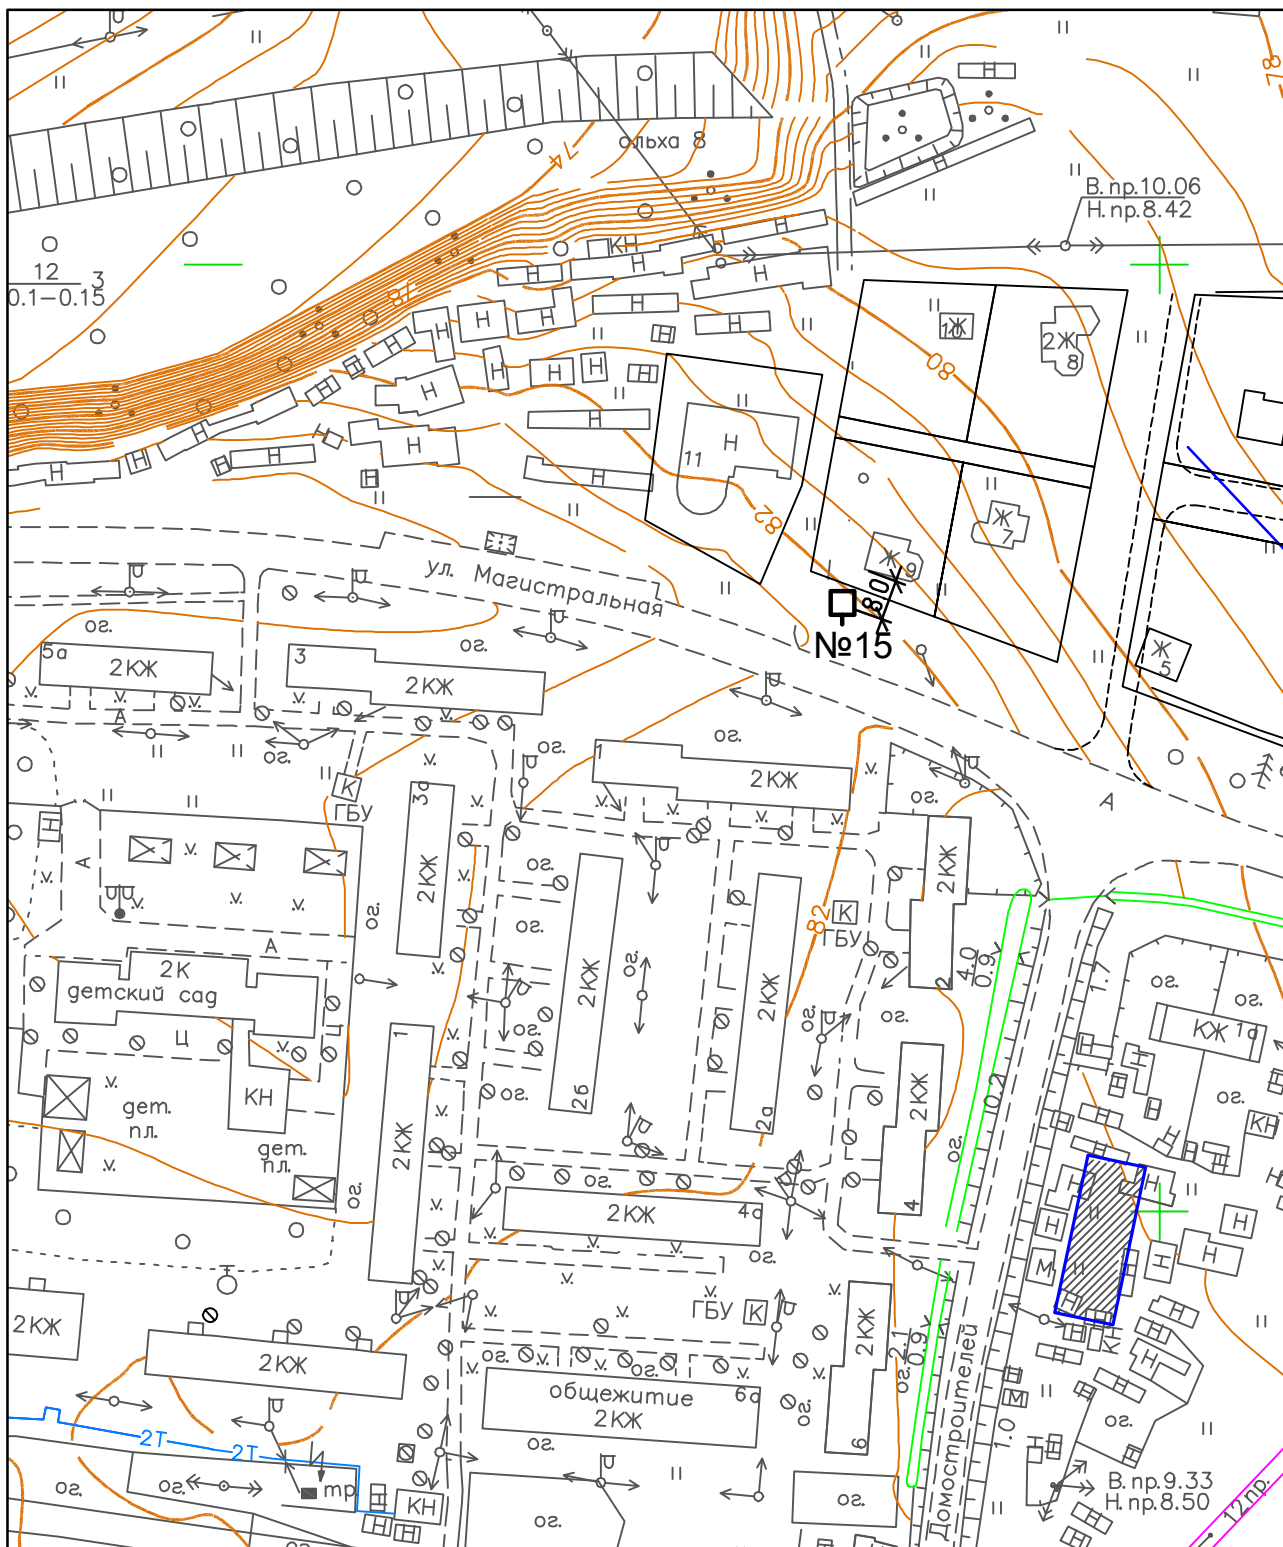


М 1:1000

Номер на схеме	Вид рекламной конструкции	Формат информационного поля, ширина x высота, м	Условное обозначение	Местоположение
15	Щитовая установка (билборд)	1,0x1,0		МО «Октябрьское», р.п. Октябрьский, ул.Магистральная, у дома № 9 по ул.Чехова


МО "Октябрьское"
 Карта расположения рекламной конструкции №16

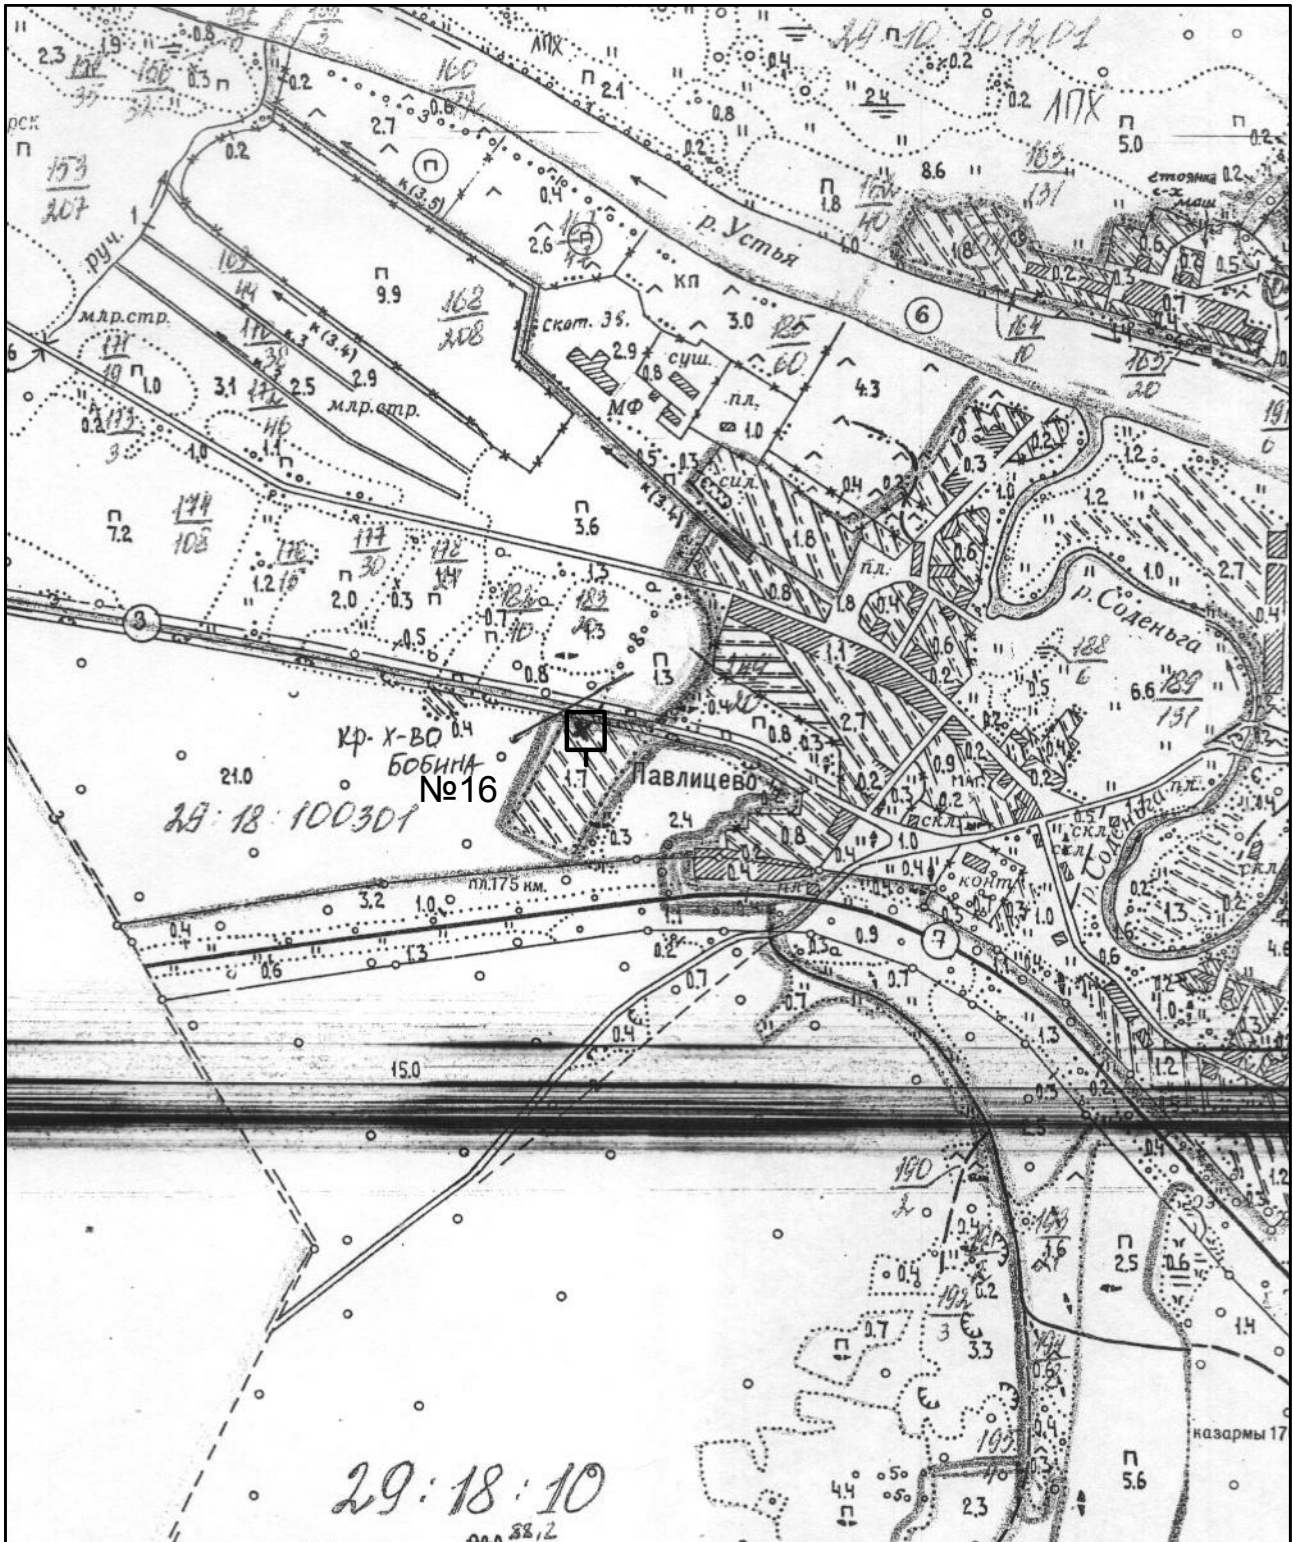

М 1:10000

Номер на схеме	Вид рекламной конструкции	Формат информационного поля, ширина x высота, м	Условное обозначение	Местоположение
16	Щитовая установка (билборд)	6,0x3,0		МО «Октябрьское», автомобильная дорога "Вельск-Шангалы", км 64+500 (справа)


МО "Октябрьское"
 Карта расположения рекламных конструкций №17, №18, №19

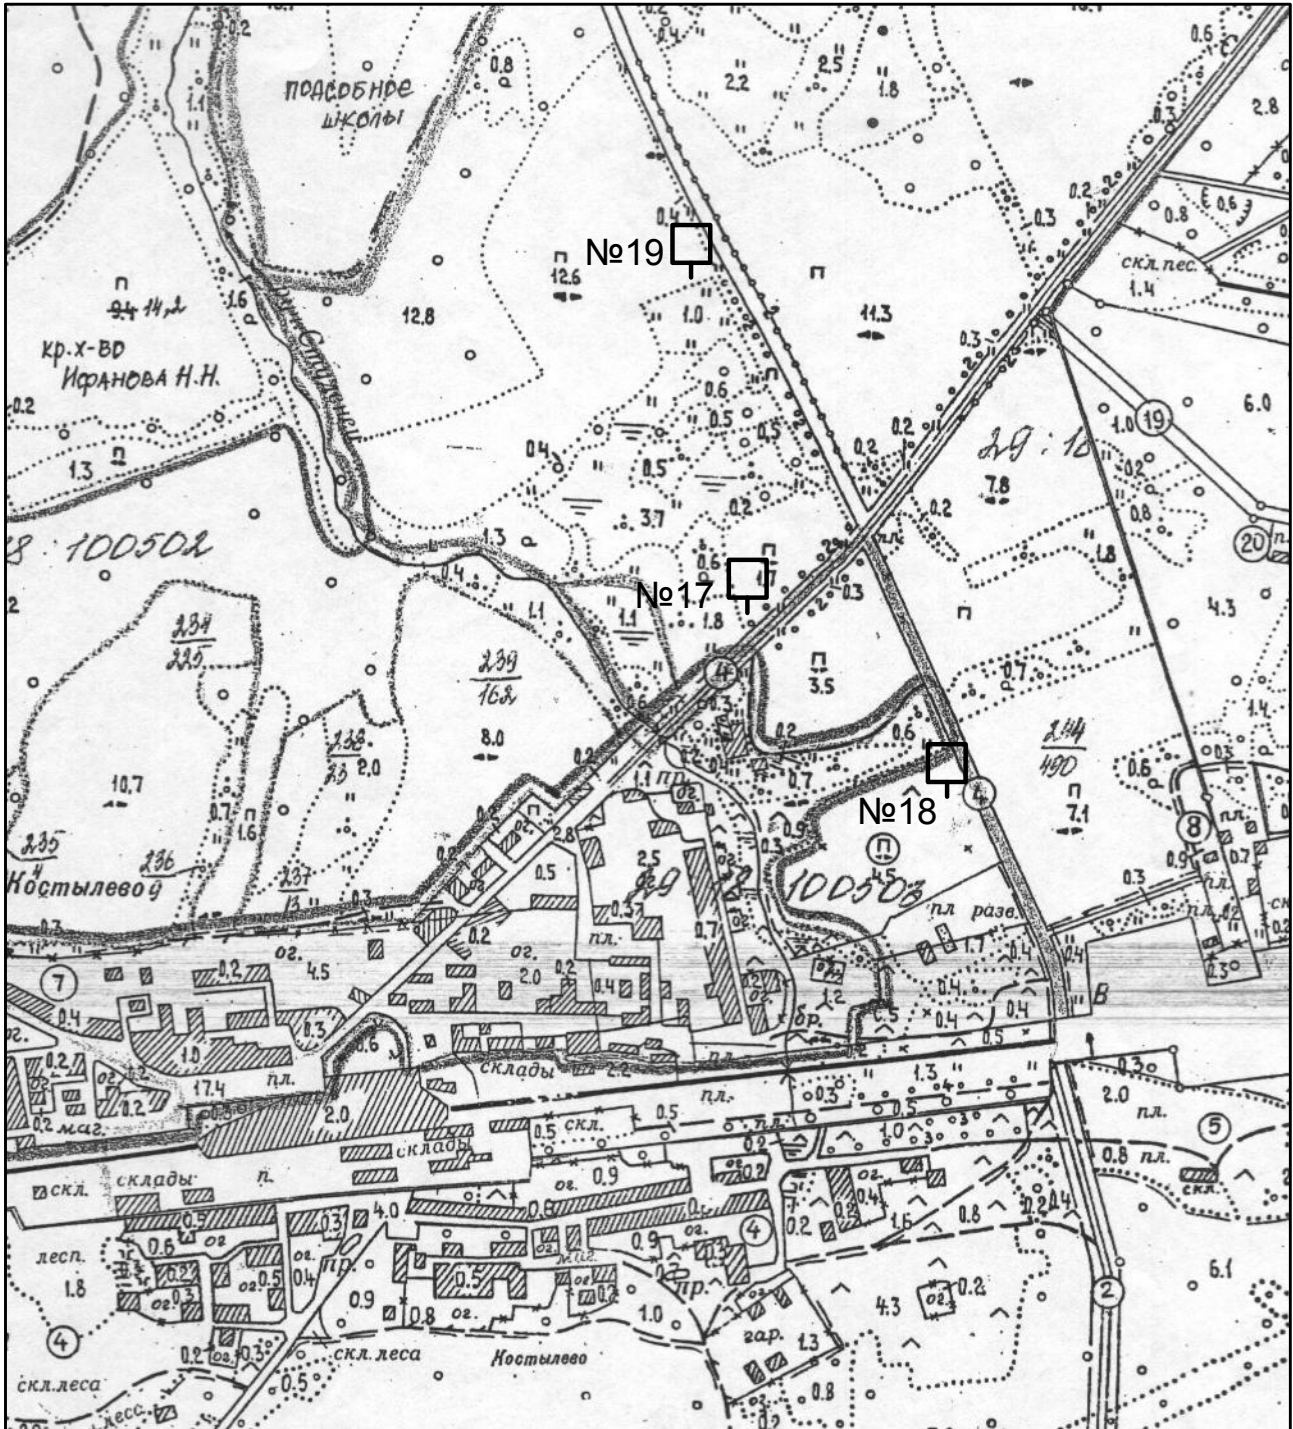


М 1:10000

Номер на схеме	Вид рекламной конструкции	Формат информационного поля, ширина x высота, м	Условное обозначение	Местоположение
17	Щитовая установка (билборд)	6,0x3,0		МО «Октябрьское», автомобильная дорога "Костылево-Тарногский Городок", км 0+705 (слева)
18	Щитовая установка (билборд)	6,0x3,0		МО «Октябрьское», автомобильная дорога "Костылево-Тарногский Городок", км 1+350 (справа)
19	Щитовая установка (билборд)	6,0x3,0		МО «Октябрьское», автомобильная дорога «Вельск-Шангалы», км 73+894 (справа)


МО "Шангалское"
Карта расположения рекламной конструкции №1

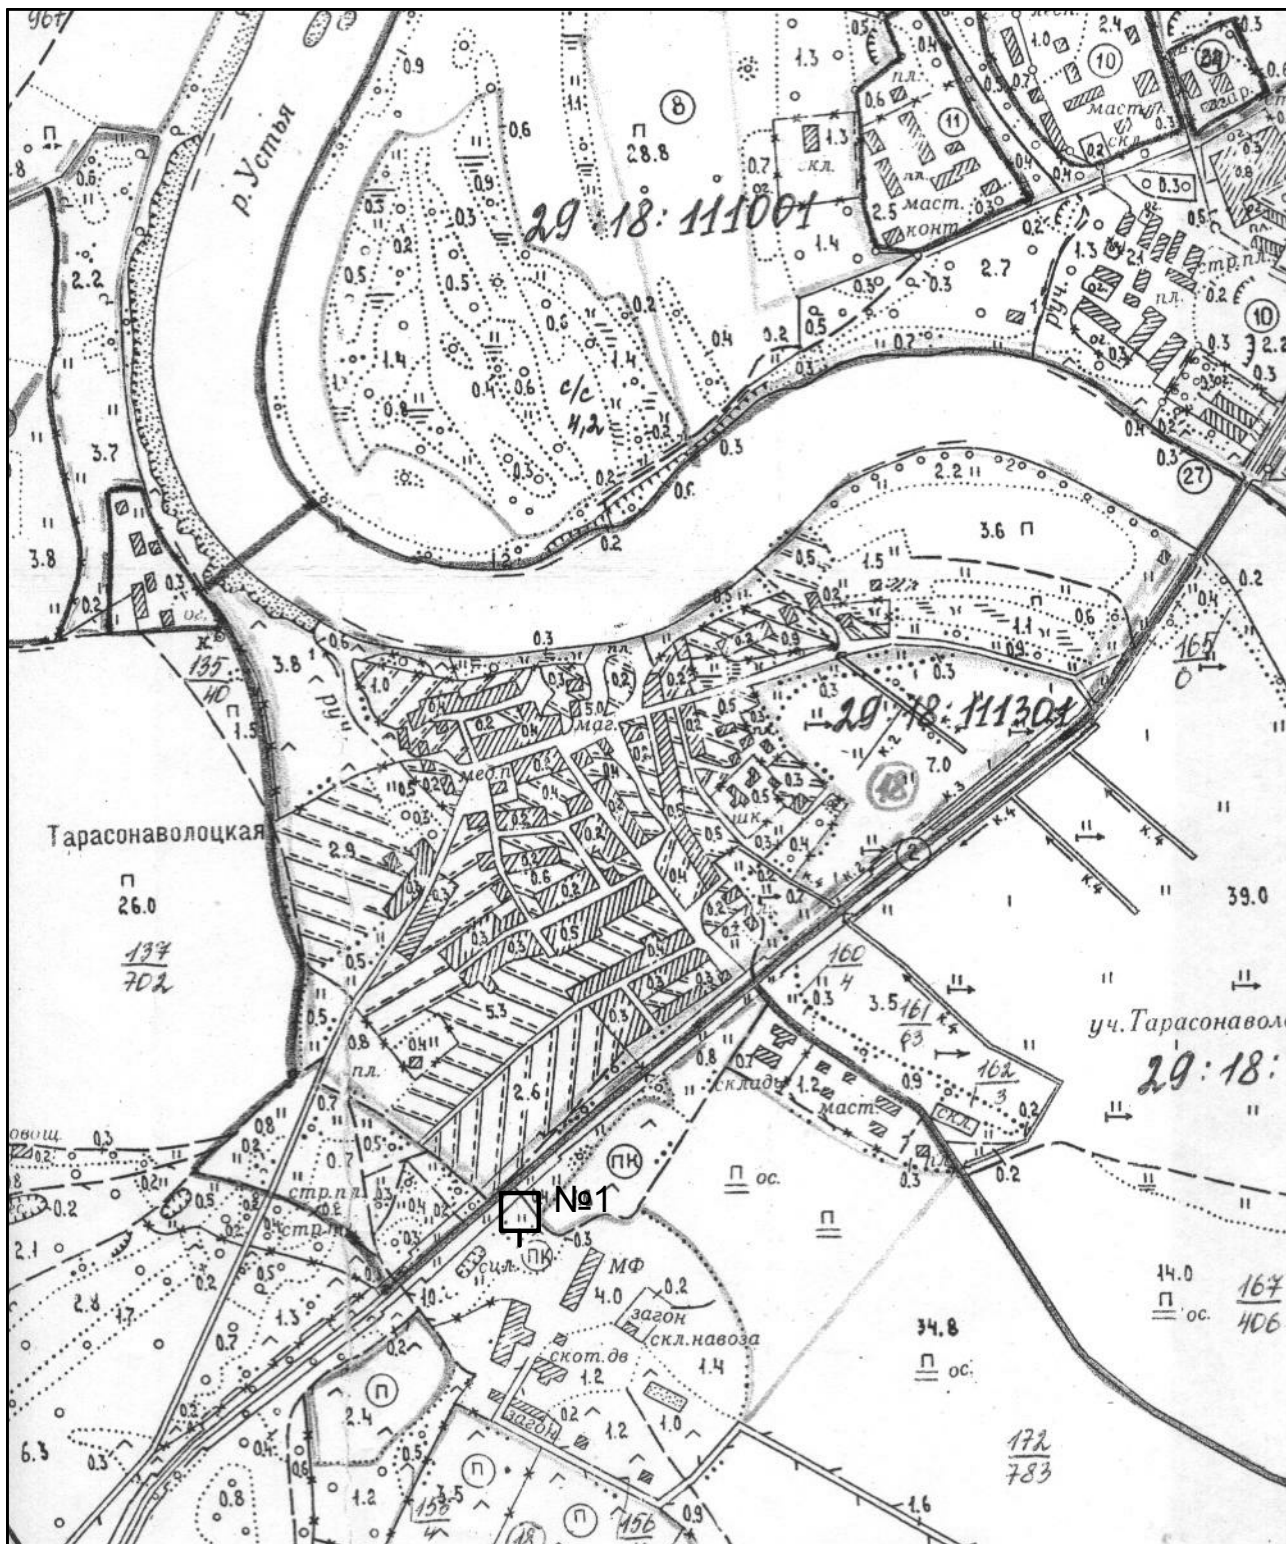

М 1:10000

Номер на схеме	Вид рекламной конструкции	Формат информационного поля, ширина x высота, м	Условное обозначение	Местоположение
1	Щитовая установка (билборд)	6,0x3,0		МО «Шангалское», автомобильная дорога "Вельск-Шангалы", км 77+400 (справа)


МО "Шангальское"
 Карта расположения рекламной конструкции №2

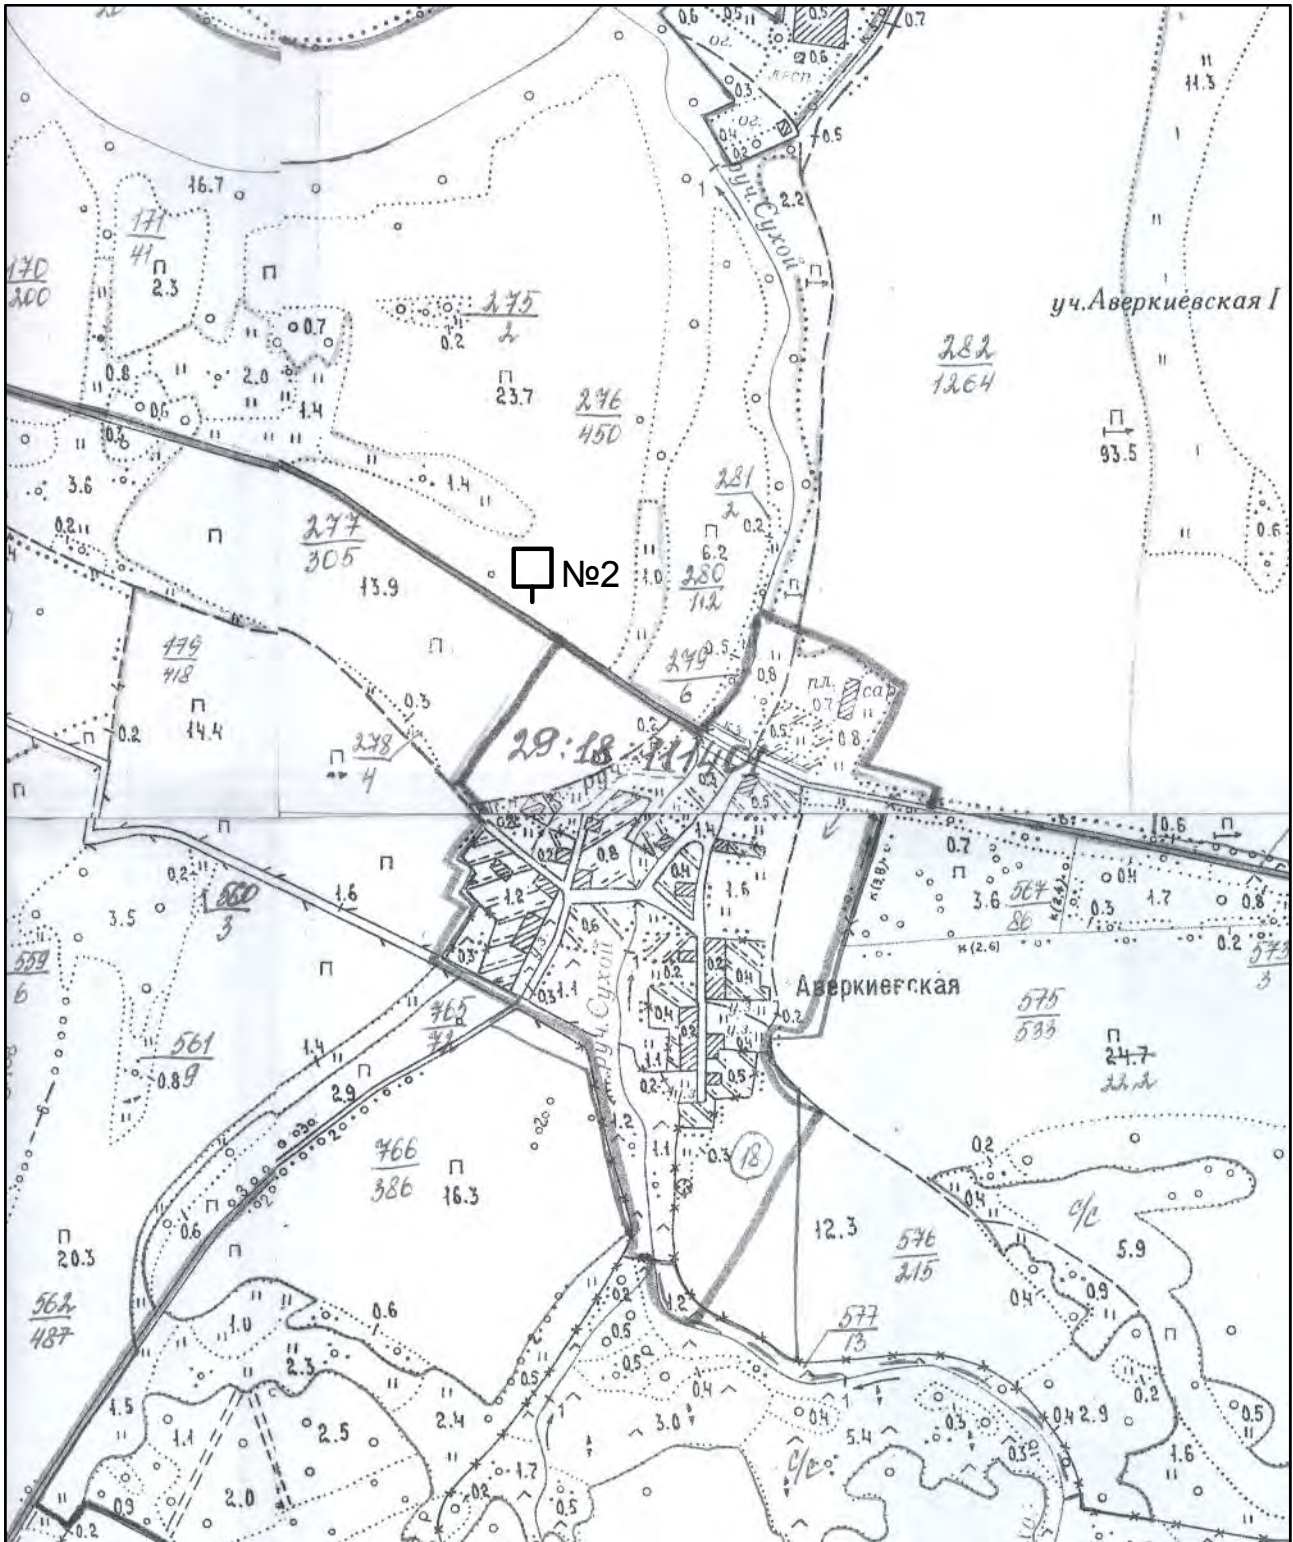

М 1:10000

Номер на схеме	Вид рекламной конструкции	Формат информационного поля, ширина x высота, м	Условное обозначение	Местоположение
2	Щитовая установка (билборд)	6,0x3,0		МО «Шангальское», автомобильная дорога "Тарасонаволоцкая-Кононовская-Дубровская", км 2+270 (слева)


МО "Шангалское"
 Карта расположения рекламных конструкций №3, №4

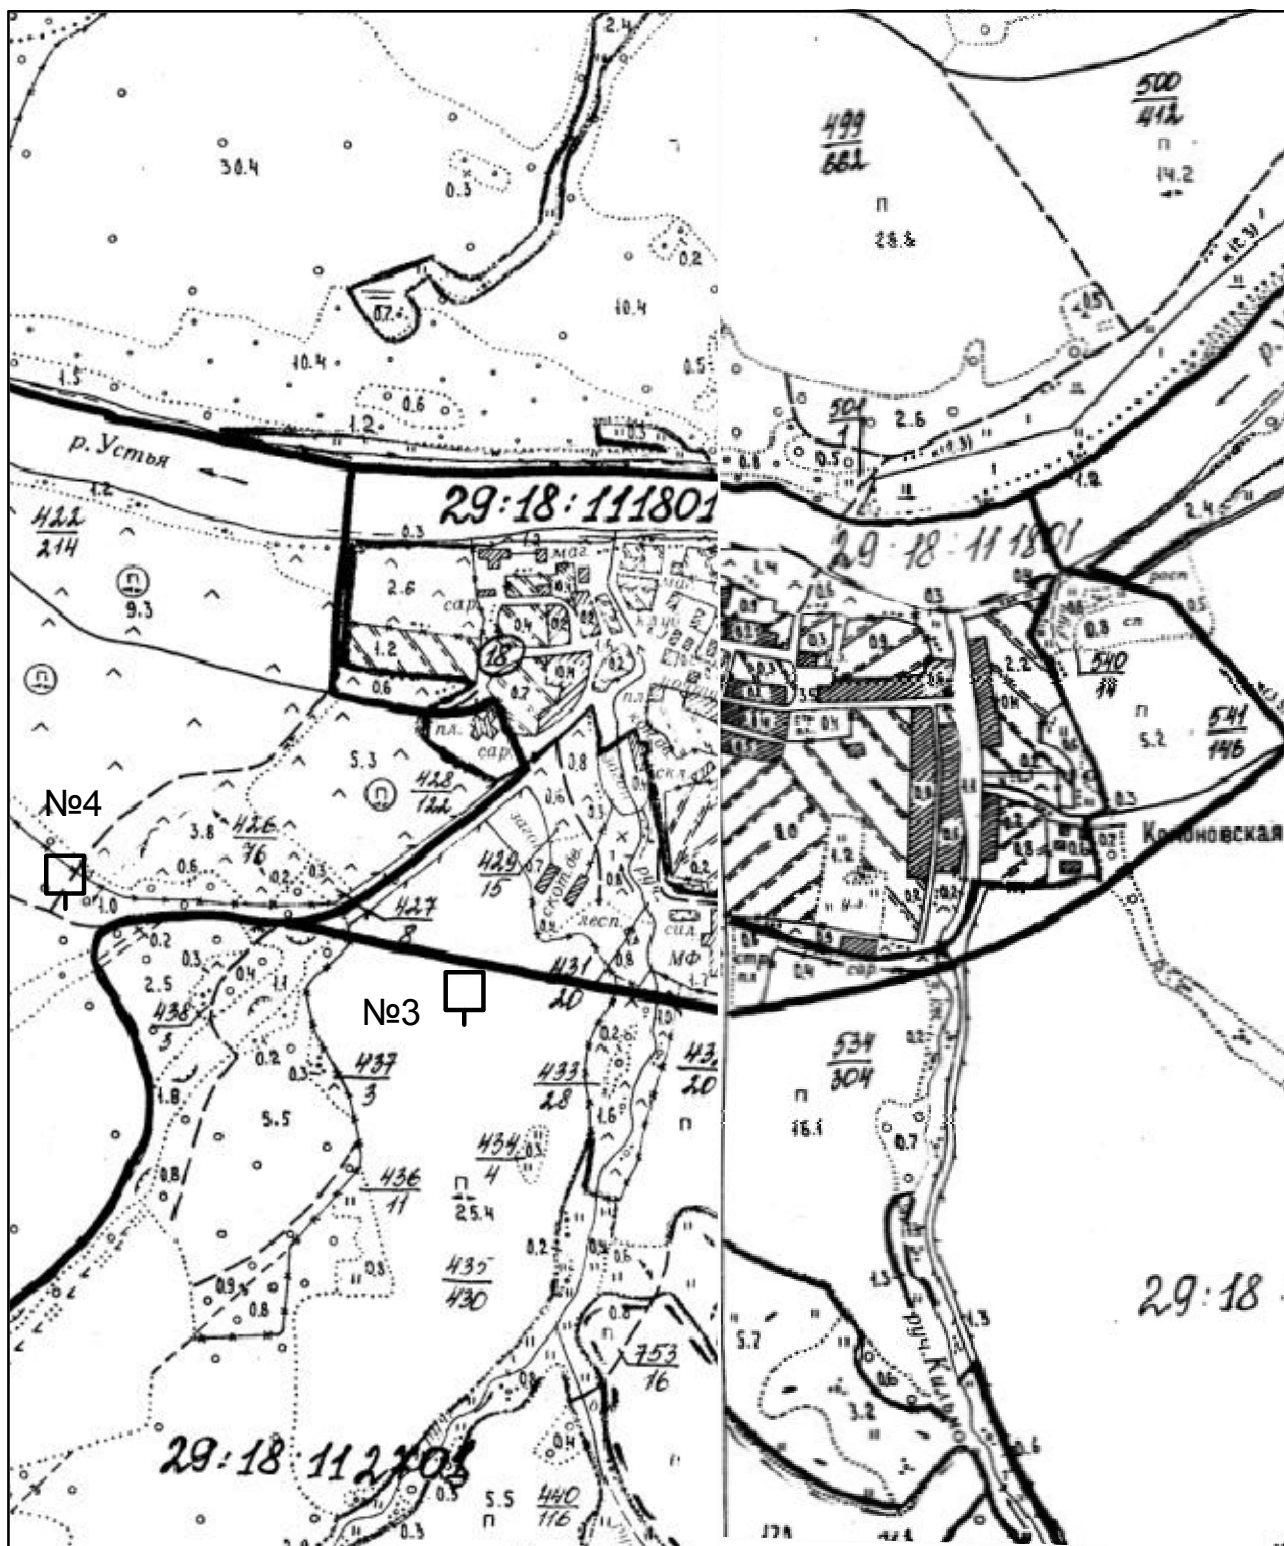


М 1:10000

Номер на схеме	Вид рекламной конструкции	Формат информационного поля, ширина x высота, м	Условное обозначение	Местоположение
3	Щитовая установка (билборд)	6,0x3,0		МО «Шангалское», автомобильная дорога "Тараснаволоцкая-Кононовская-Дубровская", км 11+500 (справа)
4	Щитовая установка (билборд)	6,0x3,0		МО «Шангалское», автомобильная дорога "Тараснаволоцкая-Кононовская-Дубровская", км 11+000 (слева)

МО "Шангальское", с.Шангалы
 Карта расположения рекламной конструкции №5

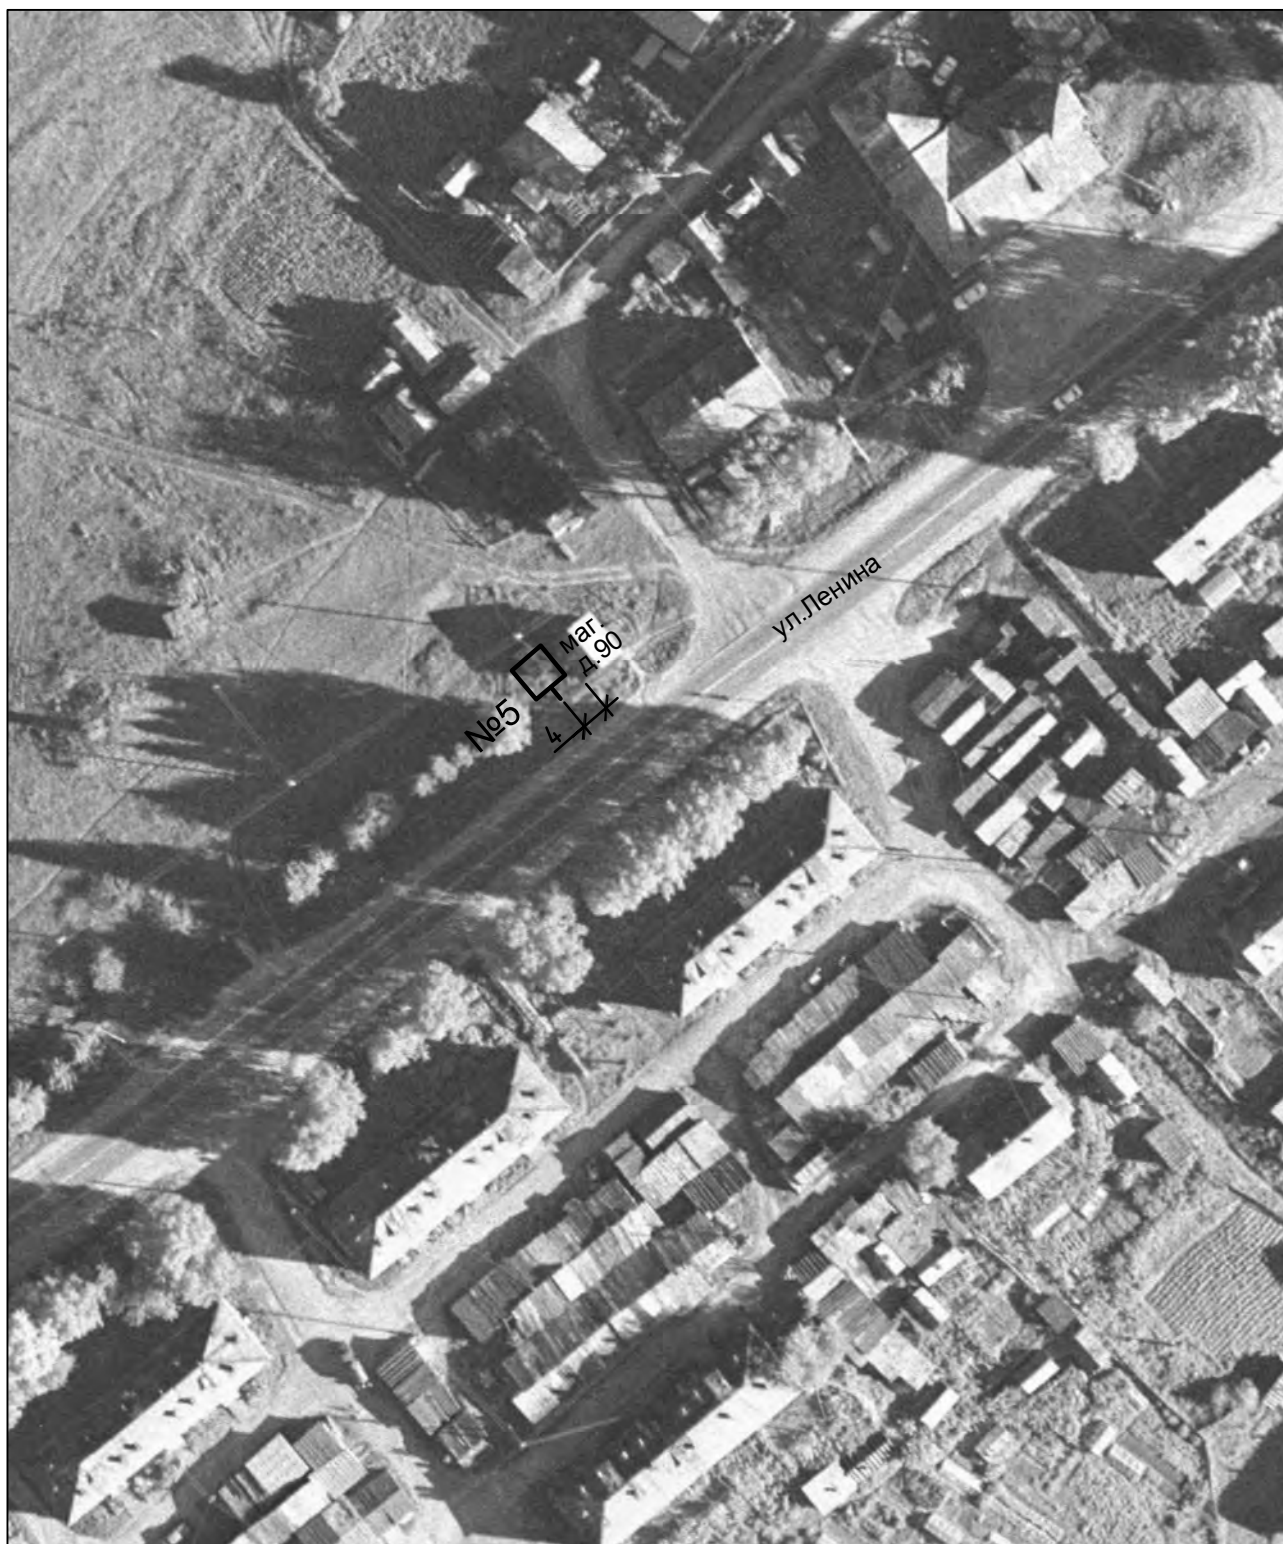

М 1:1000

Номер на схеме	Вид рекламной конструкции	Формат информационного поля, ширина x высота, м	Условное обозначение	Местоположение
5	Щитовая установка (афишный стенд)	2,0x1,3		МО «Шангальское», с.Шангалы, ул.Ленина, у магазина расположенного по адресу: ул.Ленина, д.90

МО "Шангальское", с.Шангалы
 Карта расположения рекламных конструкций №6, №9




М 1:1000

Номер на схеме	Вид рекламной конструкции	Формат информационного поля, ширина x высота, м	Условное обозначение	Местоположение
6	Щитовая установка (афишный стенд)	2,0x1,3		МО «Шангальское», с.Шангалы, (площадь) ул.Ленина, у д.1 по ул.Ядовина
9	Щитовая установка (билборд)	4,0x2,0		МО «Шангальское», с.Шангалы, (площадь) ул.Ленина, у д.1 по ул.Ядовина

МО "Шангальское", с.Шангалы
 Карта расположения рекламной конструкции №7




М 1:1000

Номер на схеме	Вид рекламной конструкции	Формат информационного поля, ширина x высота, м	Условное обозначение	Местоположение
7	Щитовая установка (афишный стенд)	2,0x1,3		МО «Шангальское», с.Шангалы, ул.Ленина, у д.38 по ул.Ленина

МО "Шангальское", с.Шангалы
 Карта расположения рекламной конструкции №8




М 1:1000

Номер на схеме	Вид рекламной конструкции	Формат информационного поля, ширина x высота, м	Условное обозначение	Местоположение
8	Щитовая установка (афишный стенд)	2,0x1,3		МО «Шангальское», с.Шангалы, у здания расположенного по адресу: ул.50 лет Октября, д.4а


МО "Шангальское", д.Юрятинская
 Карта расположения рекламной конструкции №10



М 1:1000

Номер на схеме	Вид рекламной конструкции	Формат информационного поля, ширина x высота, м	Условное обозначение	Местоположение
10	Щитовая установка (афишный стенд)	2,0x1,3		МО «Шангальское», д.Юрятинская, у здания дома культуры, расположенного по адресу: д.Юрятинская, д.86

МО "Малодорское"
 Карта расположения рекламных конструкций №1, №2

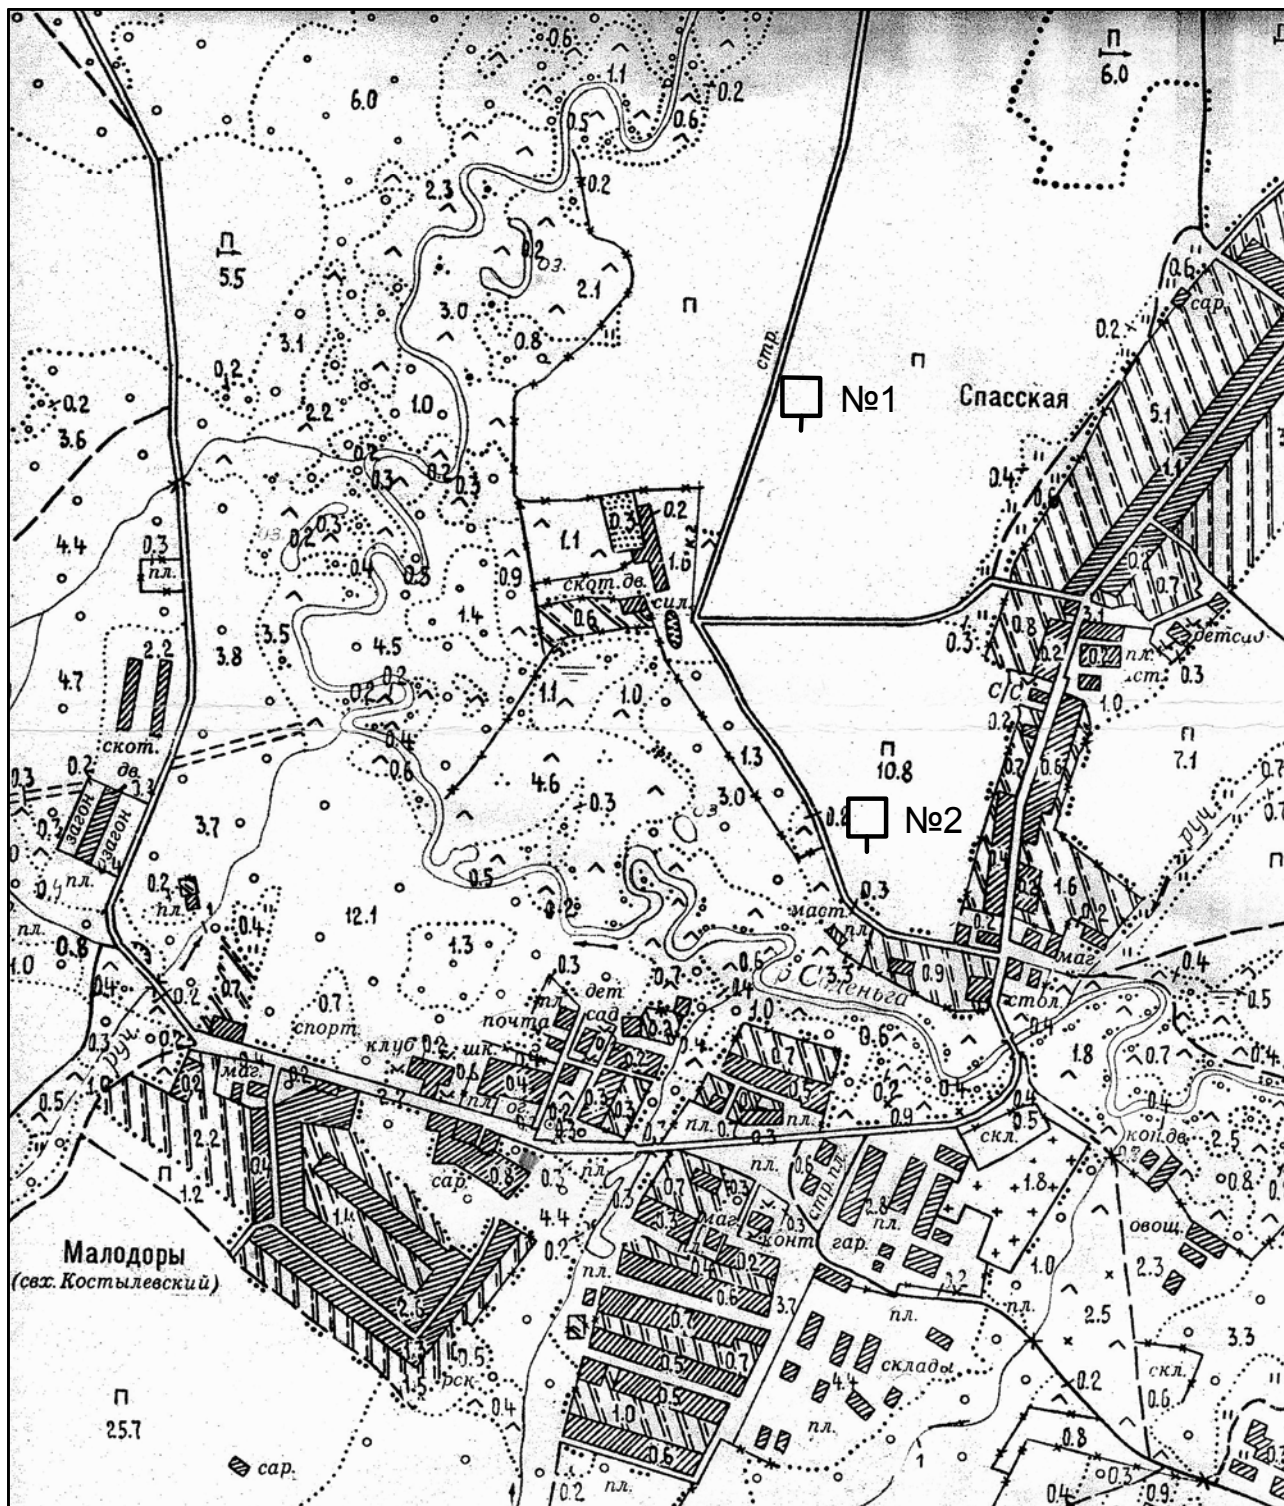

М 1:10000

Номер на схеме	Вид рекламной конструкции	Формат информационного поля, ширина x высота, м	Условное обозначение	Местоположение
1	Щитовая установка (билборд)	6,0x3,0		МО «Малодорское», автомобильная дорога "Костылево-Тарногский Городок-Малодоры", км 11+440 (слева)
2	Щитовая установка (билборд)	5,0x4,0		МО «Малодорское», д.Спасская, автомобильная дорога "Костылево-Тарногский Городок-Малодоры", км 12+040 (слева)

МО "Березницкое"
 Карта расположения рекламной конструкции №1



М 1:10000

Номер на схеме	Вид рекламной конструкции	Формат информационного поля, ширина x высота, м	Условное обозначение	Местоположение
1	Щитовая установка (билборд)	6,0x3,0		МО «Березницкое», автомобильная дорога "Шангалы-Квазеньга-Кизема", км 16+450 (справа)

МО "Березницкое"


Карта расположение рекламных конструкций №2, №3, №4




М 1:10000

Номер на схеме	Вид рекламной конструкции	Формат информационного поля, ширина x высота, м	Условное обозначение	Местоположение
2	Щитовая установка (билборд)	6,0x3,0		МО «Березницкое», с.Березник, автомобильная дорога "Шангалы-Квазеньга-Кизема", км 19+350 (справа)
3	Щитовая установка (билборд)	6,0x3,0		МО «Березницкое», с.Березник, автомобильная дорога "Шангалы-Квазеньга-Кизема", км 20+100 (справа)
4	Щитовая установка (билборд)	6,0x3,0		МО «Березницкое», с.Березник, автомобильная дорога "Шангалы-Квазеньга-Кизема", км 21+000 (справа)


МО "Березницкое", с.Березник
 Карта расположения рекламной конструкции №5

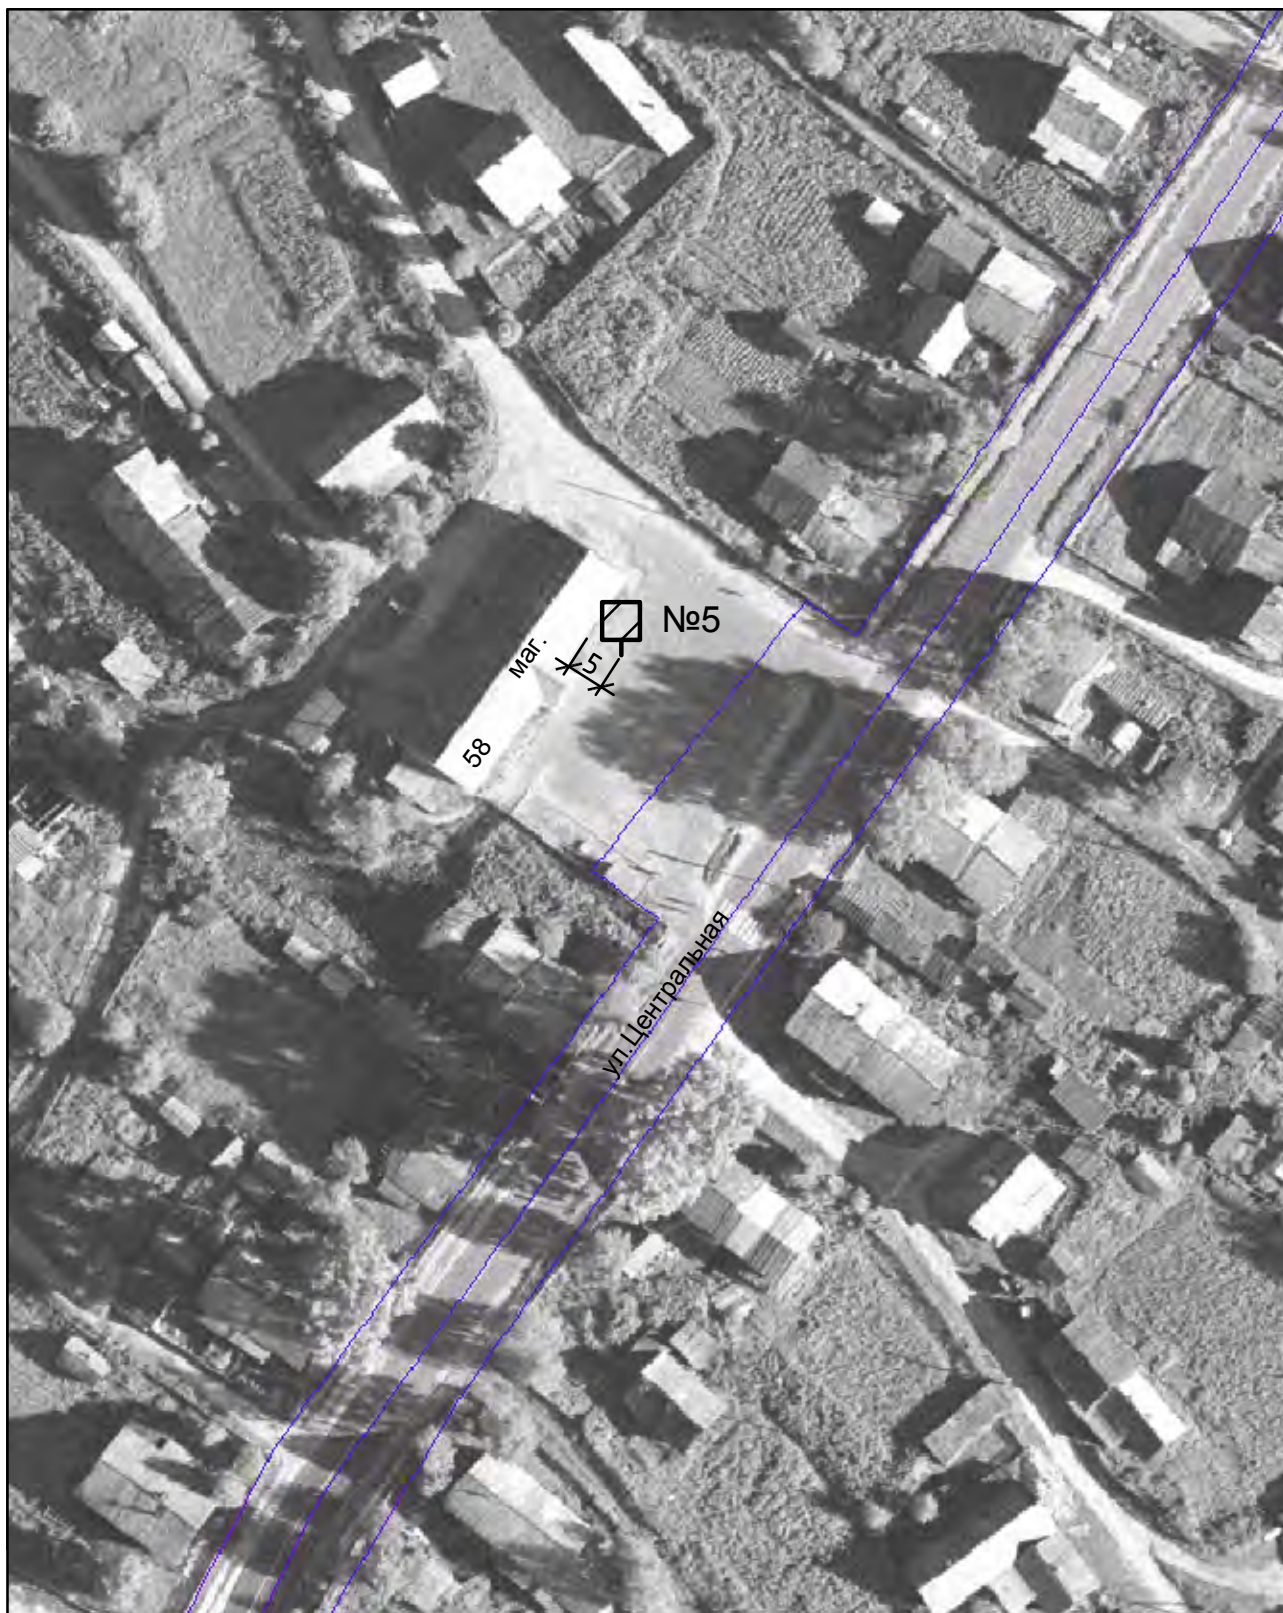

М 1:1000

Номер на схеме	Вид рекламной конструкции	Формат информационного поля, ширина x высота, м	Условное обозначение	Местоположение
5	Статичный пиллар	1,4x3,0		МО «Березницкое», с.Березник, у здания, расположенного по адресу: с.Березник, ул.Центральная, д.58

МО "Плоское"
 Карта расположения рекламной конструкции №1

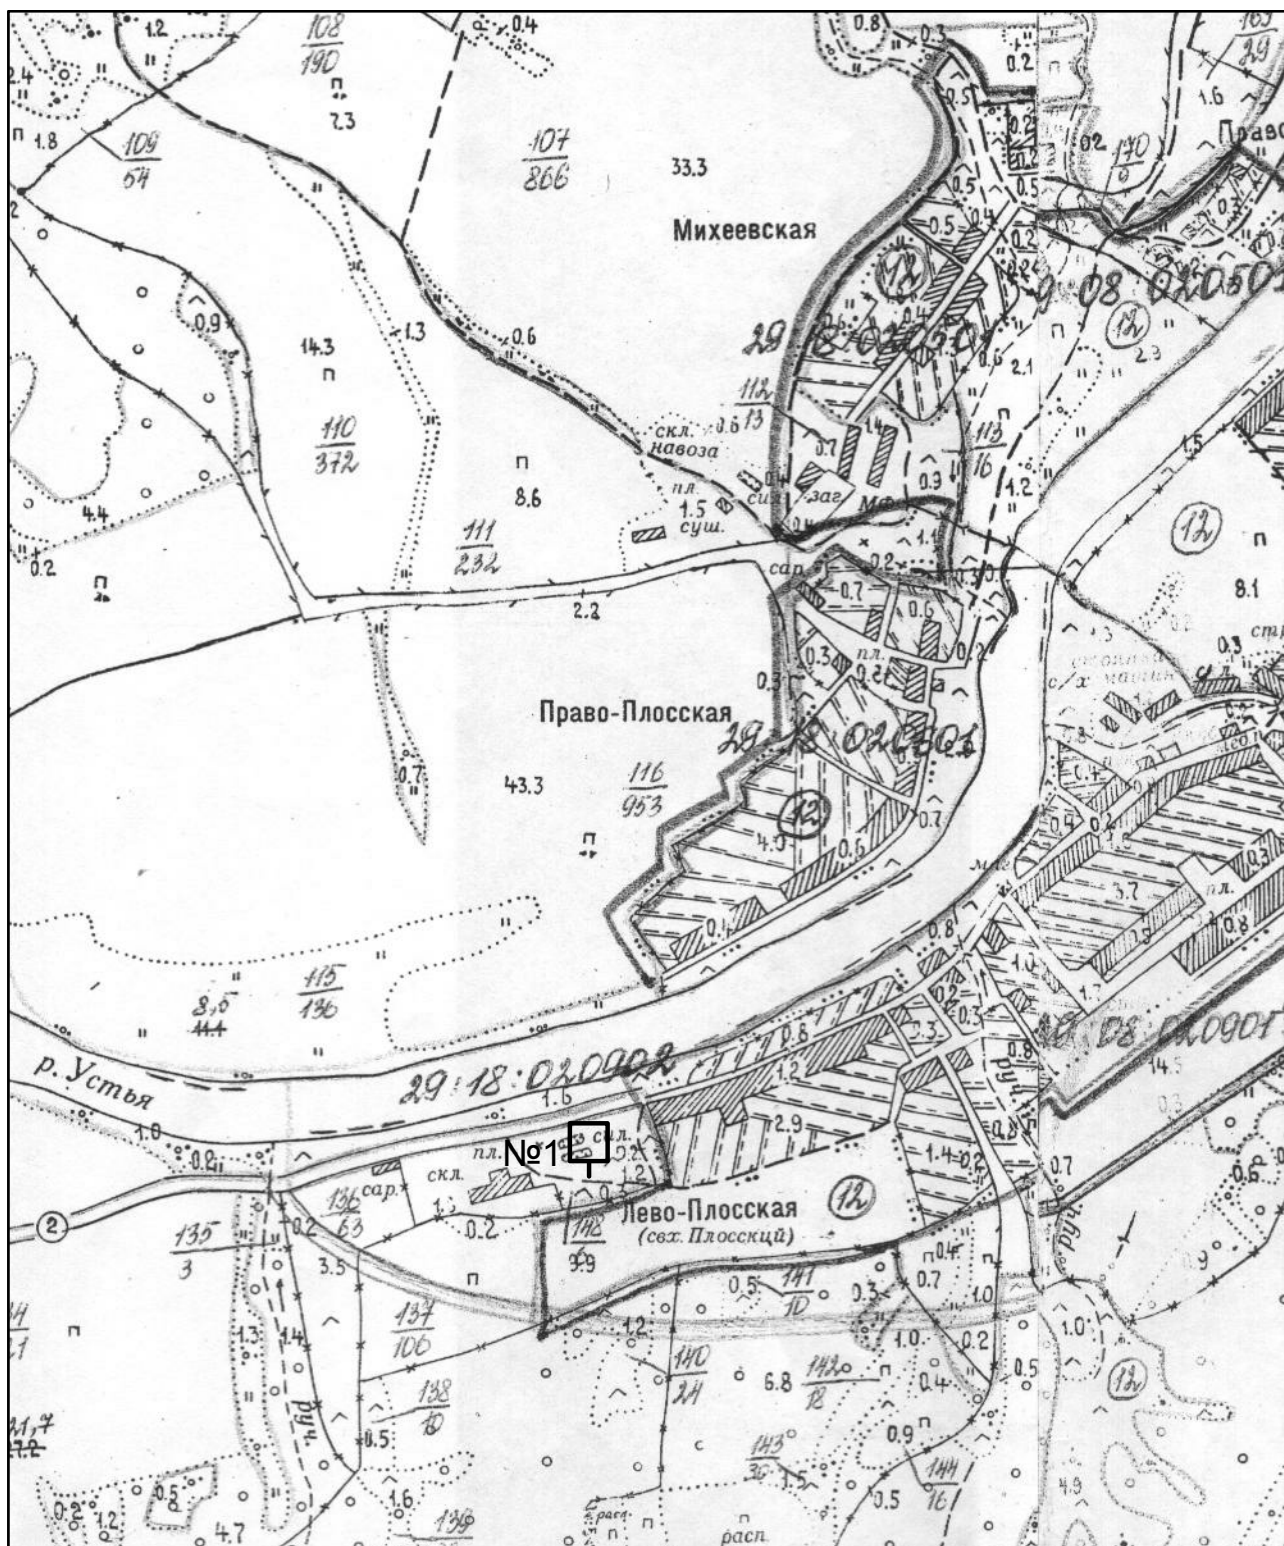

М 1:10000

Номер на схеме	Вид рекламной конструкции	Формат информационного поля, ширина x высота, м	Условное обозначение	Местоположение
1	Щитовая установка (билборд)	6,0x3,0		МО «Плоское», автомобильная дорога "Шангалы-Квазеньга-Кизема", км 57+900 (справа)

МО "Строевское", с.Строевское
 Схема расположения рекламных конструкций №1, №2




М 1:2000

Номер на схеме	Вид рекламной конструкции	Формат информационного поля, ширина x высота, м	Условное обозначение	Местоположение
1	Щитовая установка (билборд)	4,0x2,0		МО «Строевское», с.Строевское, ул.Центральная, у здания, расположенного по адресу: с.Строевское, ул.Центральная, д.39
2	Щитовая установка (афишный стенд)	2,0x1,3		МО «Строевское», с.Строевское, ул.Центральная, у здания, расположенного по адресу: с.Строевское, ул.Центральная, д.45

МО "Строевское", с.Строевское
 Карта расположения рекламной конструкции №3



М 1:2000

Номер на схеме	Вид рекламной конструкции	Формат информационного поля, ширина x высота, м	Условное обозначение	Местоположение
3	Щитовая установка (билборд)	6,0x3,0		МО «Строевское», с.Строевское, у дома №5 по ул.Центральная

МО "Лойгинское", п.Лойга
 Карта расположения рекламных конструкций №1, №2




М 1:2000

Номер на схеме	Вид рекламной конструкции	Формат информационного поля, ширина x высота, м	Условное обозначение	Местоположение
1	Щитовая установка (афишный стенд)	2,0x1,3		МО «Лойгинское», п.Лойга, ул.Центральная, у здания, расположенного по адресу: п.Лойга, ул.Первомайская, д.11.
2	Щитовая установка (афишный стенд)	2,0x1,3		МО «Лойгинское», п.Лойга, ул.Центральная, у здания, расположенного по адресу: п.Лойга, ул.Садовая, д.19.

МО "Ростовско-Минское", д.Ульяновская
 Карта расположения рекламной конструкции №1




М 1:1000

Номер на схеме	Вид рекламной конструкции	Формат информационного поля, ширина x высота, м	Условное обозначение	Местоположение
1	Щитовая установка (афишный стенд)	2,0x1,3		МО «Ростовско-Минское», д.Ульяновская, у здания, расположенного по адресу: д.Ульяновская, ул.Центральная, д.7


МО "Ростовско-Минское", д.Нагорская
 Карта расположения рекламной конструкции №2




М 1:1000

Номер на схеме	Вид рекламной конструкции	Формат информационного поля, ширина x высота, м	Условное обозначение	Местоположение
2	Щитовая установка (афишный стенд)	2,0x1,3		МО «Ростовско-Минское», д.Нагорская, у здания дома культуры, расположенного по адресу: д.Нагорская, ул.70 лет Октября, д.5

МО "Ростовско-Минское", д.Филинская
 Карта расположения рекламной конструкции №3

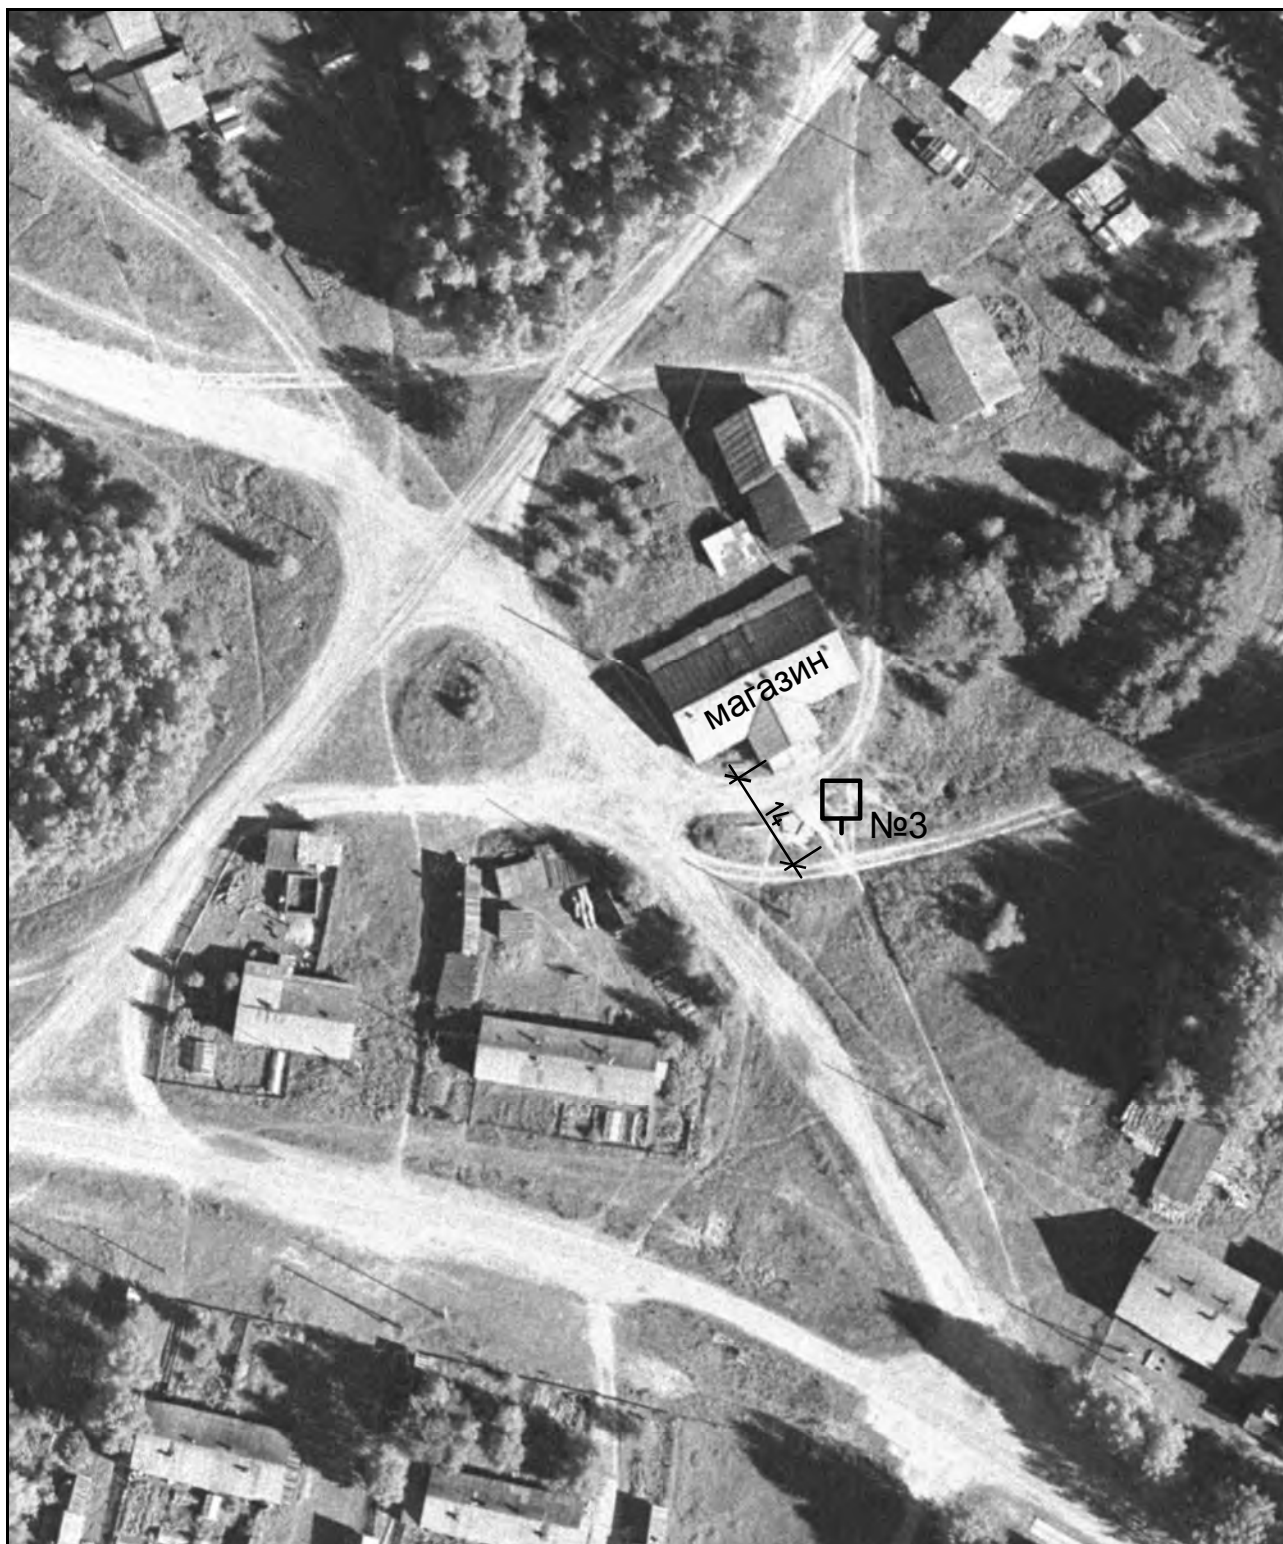


М 1:1000

Номер на схеме	Вид рекламной конструкции	Формат информационного поля, ширина x высота, м	Условное обозначение	Местоположение
3	Щитовая установка (афишный стенд)	2,0x1,3		МО «Ростовско-Минское», д.Филинская, у здания магазина

МО "Киземское", п.Кизема
 Карта расположения рекламной конструкции №1




М 1:1000

Номер на схеме	Вид рекламной конструкции	Формат информационного поля, ширина x высота, м	Условное обозначение	Местоположение
1	Щитовая установка (афишный стенд)	2,0x1,3		МО «Киземское», п.Кизема, у здания дома культуры, расположенного по адресу: п.Кизема, ул.Советов, д.2

МО "Киземское", п.Кизема
 Карта расположения рекламной конструкции №2




М 1:1000

Номер на схеме	Вид рекламной конструкции	Формат информационного поля, ширина x высота, м	Условное обозначение	Местоположение
2	Щитовая установка (афишный стенд)	2,0x1,3		МО «Киземское», п.Кизема, у здания дома культуры, расположенного по адресу: п.Кизема, ул.Спортивная, д.16

МО "Бестужевское", с.Бестужево
 Карта расположения рекламной конструкции №1




М 1:1000

Номер на схеме	Вид рекламной конструкции	Формат информационного поля, ширина x высота, м	Условное обозначение	Местоположение
1	Щитовая установка (афишный стенд)	2,0x1,3		МО «Бестужевское», с.Бестужево, у здания администрации, расположенного по адресу: с.Бестужево, ул.Молодежная, д.1

МО "Бестужевское", д.Бережная
 Карта расположения рекламной конструкции №2



М 1:1000

Номер на схеме	Вид рекламной конструкции	Формат информационного поля, ширина x высота, м	Условное обозначение	Местоположение
2	Щитовая установка (афишный стенд)	2,0x1,3		МО «Бестужевское», д.Бережная, у здания магазина, расположенного по адресу: д.Бережная, ул.Заречная, д.31