

№ 13
31.08.23
14:00
125 н.с.и.

ПРИЛОЖЕНИЕ № 1

к Положению о порядке рассмотрения инициативных проектов, выдвигаемых для получения финансовой поддержки из областного бюджета в рамках регионального проекта «Комфортное Поморье»

ЗАЯВКА

Инициативный проект, выдвигаемый для получения финансовой поддержки за счет областного бюджета (далее – инициативный проект)

Парк дружбы и добрососедства,

)
предполагаемый к реализации на территории Устьянского муниципального округа.

1. Инициатор проекта (фамилия, имя, отчество (при наличии), контактные данные) ТОО «Квазеньга» (Председатель Куриленко Жанна Викторовна тел. 8952-259-24-75)

2. Указание на территорию муниципального образования Архангельской области или его часть, в границах которой будет реализовываться инициативный проект: п.Квазеньга Устьянский муниципальный округ.

3. Наименование (направление) инициативного проекта:

Парк дружбы и добрососедства

4. Описание проблемы, решение которой имеет приоритетное значение для жителей муниципального образования Архангельской области или его части:

Проблема в том, что в нашем населённом пункте утрачены добрые традиции добрососедских отношений, это то, что долгое время объединяло жителей на благо развития посёлка, то отчего зависит насколько комфортно живётся людям на данной территории. Проблема возникла в начале 2000-х гг, когда закрылось градообразующее предприятие и посёлок получил статус бесперспективного. Как результат произошёл отток активного населения, возникли безработица, пьянство, ожесточение, большинство жителей утратило интерес к комфортным условиям проживания, появилось потребительское отношение ко всему, что окружает.

Пути решения видим в возрождении традиций добрососедских отношений, путем объединения людей на решение проблем местного значения, прежде всего в благоустройстве мест общего пользования, совместного проведения праздников, спортивных мероприятий и т.д.

В рамках реализации проекта «Парк Дружбы и Добрососедства» планируется провести комплекс мероприятий направленных на объединение жителей, поддержке инициативы в создании комфортных условий

проживания.

Общим делом станет создание пространства, площадки, для проведения совместных культурных, спортивных мероприятий, местом организованного отдыха для жителей - соседей по дому, улице, населённому пункту, поселению, округу

5. Обоснование предложений по разрешению указанной проблемы, суть и основные характеристики инициативного проекта:

Одним из путей решения проблемы видим в проведении мероприятий по объединению жителей для решения местных проблем. Такими совместными мероприятиями станут общие работы по благоустройству мест общего пользования, акции в поддержку соседей, организация и проведение праздников, творческих вечеров, танцевальных вечеров, мастер-классов и т.д.

Общим местом станет площадка по адресу ул.Центральная,1 для организации и проведения совместных мероприятий. В настоящее время здесь находится детская площадка и стадион. Но техническое состояние данных объектов не позволяет проводить мероприятия, поэтому принято решение благоустроить это место. Здесь будут детская площадка, творческая зона, зона активного отдыха, зелёная зона.

Все работы по благоустройству планируется провести силами жителей: посев газона, укладка тротуарной плитки, посадка аллеи соседей, устройство клумбы, отсыпка дорожек для занятий скандинавской ходьбой, устройство волейбольной, футбольной площадки и т.д.

Общие праздники, спортивные мероприятия, акции также планируется организовывать и проводить совместно.

Общее количество благополучателей в рамках данного проекта составляет: 300 чел – жители поселения+ 150 чел – гости (туристы) + 100 чел. - участники мероприятий (творческие коллективы, мастера, спортивные команды и т.д.)

6. Описание ожидаемого результата (ожидаемых результатов) реализации инициативного проекта:

- Создана и функционирует площадка для объединения людей по принципу добрососедства; («Парк Дружбы и Добрососедства» общей площадью 1 га., с оборудованными площадками: творческой, детской, спортивной, зоной отдыха) .

-Объединены жители на создание комфортных условий проживания.

Общее количество благополучателей в рамках данного проекта составляет: 300 чел – жители поселения+ 150 чел – гости (туристы) + 100 чел. - участники мероприятий (творческие коллективы, мастера, спортивные команды и т.д.)

- Благоустроена территория населённого пункта.

- Изменяется эстетический вид посёлка.

- Изменяется социальный климат, потребительское отношение меняется на активную позицию.

- Поддержана инициатива жителей на создание комфортных условий проживания

Проект «Парк Дружбы и Добрососедства» является долгосрочным. Содержание данного объекта будет проводиться силами администрации поселения, ТОСом, Общественным советом за счёт спонсорских средств, грантов, безвозмездного труда жителей поселения

7. Предварительный расчет необходимых расходов на реализацию инициативного проекта:

№	Наименование мероприятия	Расчёт	Сумма,руб
1.	Средства областного бюджета		
	<i>Приобретение оборудования, инвентаря, расходных материалов:</i>		1 334 700,00
	Скамья «Бульвар»	5 x16000=80000	80 000,00
	Банкетка (скамейка)	10x12000=120000	120 000,00
	Вазон «Сириус»	5x18000=90000	90 000,00
	Качель «Можга»	1 x35000=35000	35 000,00
	Скамейка «Радуга»	1 x21000=21000	21 000,00
	Беседка «Радуга»	2 x 40000=80000	80 000,00
	Урна «Гео»	6 x7000=42000	42 000,00
	Урна для сбора раздельного мусора	1 x23700=23700	23 700,00
	Стальной фонарный столб Т-03-2 со светильниками	6 x 20000= 120000	120 000,00
	Микшерный пульт BEHRINGER 1204USB	1x 40 000 .=40000	40 000,00
	Акустическая система BEHRINGER B112D	2x50000= 50000	50 000,00
	Вокальные динамические микрофоны SHURE SM58-LCE	5x15000=75000	75 000,00
	Тротуарная плитка ,м2	150x1200=180000	180 000,00
	Бордюрный камень	60x800=48000	48 000,00
	Укладка плитки (договорная)	150x 1400=210000	210 000,00
	Щебень,т	15x1000=15000	15 000,00
	Установка (скамья.....стальной фонарь)	30 x3500=105000	105 000,00
2.	Средства местного бюджета		74 150,00
	Кусты «Пузыреплодник»	116x500=58000	58 000,00

	Установка ограждения (договорная)	10000	10 000,00
	Электрик (договорная)	6150	6 150,00
3.	<i>Сведения о планируемом (возможном) имущественном и (или) трудовом участии заинтересованных лиц в реализации инициативного проекта</i>		74 150,00
	Приобретение чернозема, т	5x1000=5000	5 000,00
	Песчано-гравийная смесь, т	40x1.000 =40000	40 000,00
	Электрик (договорная)	3850	7 150,00
	Подготовка и проведение мероприятий:		22 000,00
	Праздник дружбы и добрососедства»-	5000	
	«Соседи на танцах»-	2000	
	«Караоке-поединки»-	3000	
	«Запечатай сосед с соседкой»-	2000	
	«Соседский спорт»-	5000	
	«Весёлые старты»-	3000	
	«Шахматный турнир»-	2000	
	ИТОГО		1 483 000,00

8. Количество граждан, принявших участие в выдвижении инициативного проекта: 10

9. Планируемые источники финансирования проекта:

№ п/п	Вид источника	Сумма (тыс. рублей)	Доля в общей сумме проекта (процентов)
1	2	3	4
1	Средства областного бюджета	1270000	
2	Средства местного бюджета	58000	
3	Средства физических лиц, поступившие в местный бюджет		
4	Средства юридических лиц и индивидуальных предпринимателей, поступившие в местный бюджет		
5	Сведения о планируемом (возможном) имущественном и (или) трудовом участии заинтересованных лиц в реализации инициативного проекта	152000	
Всего		1483000	

10. Планируемые сроки реализации инициативного проекта:

2024 год

11. Численность населения на территории реализации инициативного проекта: В Устьянском муниципальном округе проживает примерно 23600 чел. Фактически на территории Череновского поселения проживает 300 чел.

12. Дополнительная информация и комментарии:



Собрание инициативной группы по выдвижению кандидатуры проекта

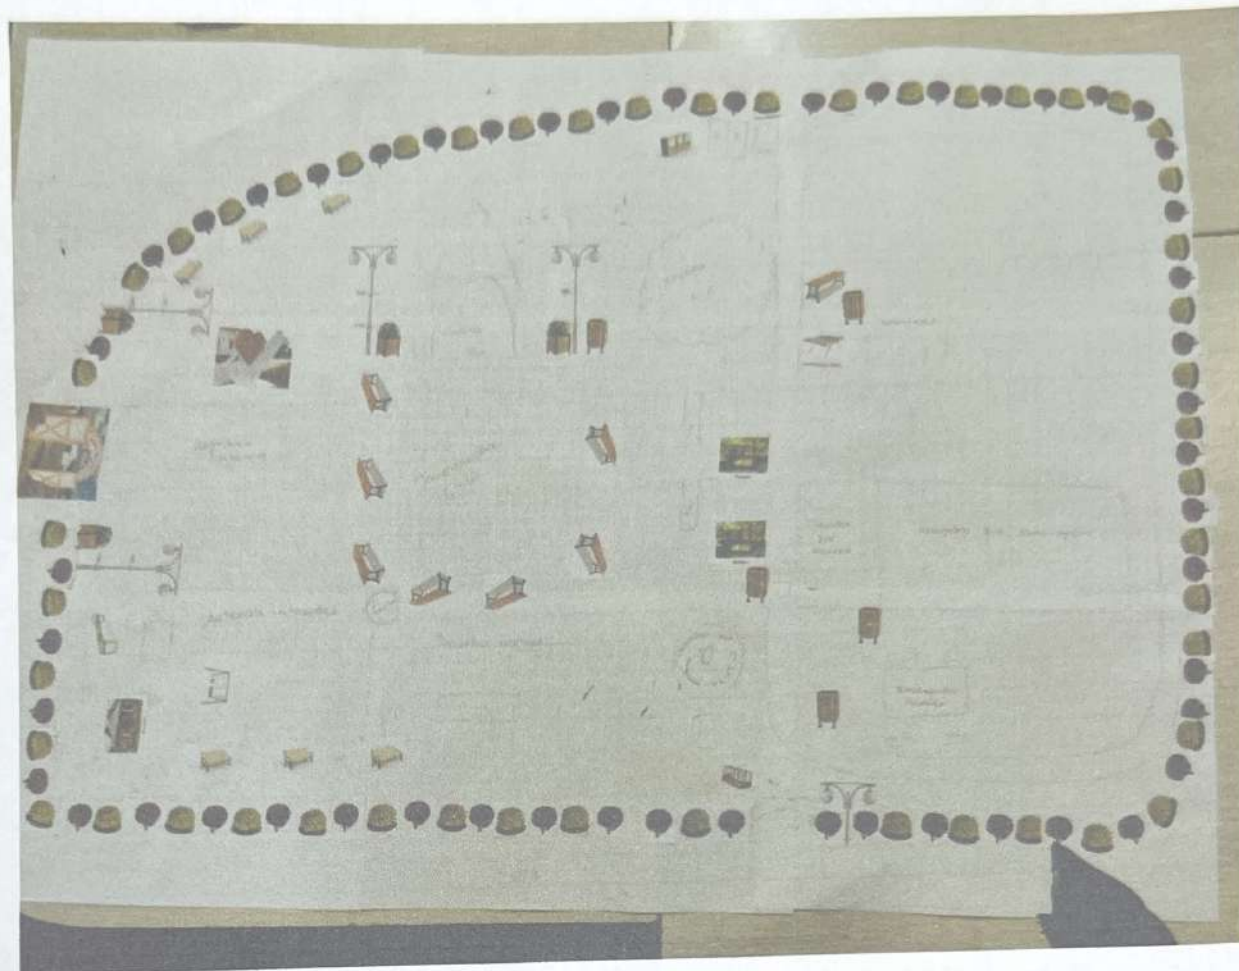


Схема будущего «Парка дружбы добрососедства»

30.08.2023

Председатель ТОС «Квазеньга» Куриленко Жанна Викторовна

ПРИЛОЖЕНИЕ № 2
к Положению о порядке рассмотрения
инициативных проектов, выдвигаемых для
получения финансовой поддержки из
областного бюджета в рамках регионального
проекта «Комфортное Поморье»

**ПРОТОКОЛ
схода, собрания или конференции граждан**

п.Квазеньга ул.Школьная д.13

« 25 » августа 2023 г.

Время проведения собрания: 17.00 часов.

Организатор: ТОС «Квазеньга»

Секретарь:

Присутствовали: 10 чел (список прилагается)

Собрание создано по инициативе ТОС «Квазеньга» (Председатель Куриленко Жанна Викторовна)

Повестка дня

О выдвижении инициативного проекта «Парк дружбы и доброоседства» для участия в отборе инициативных проектов на территории Устьянского муниципального округа Архангельской области для участия в отборе инициативных проектов, выдвигаемых для получения финансовой поддержки из областного бюджета в рамках регионального проекта «Комфортное Поморье».

Слушали:

Председателя ТОС «Квазеньга» Куриленко Жанну Викторовну.

В срок до «31» августа 2023 года осуществляется прием инициативных проектов на территории Устьянского муниципального округа Архангельской области для дальнейшего участия в отборе инициативных проектов, выдвигаемых для получения финансовой поддержки из областного бюджета в рамках регионального проекта «Комфортное Поморье».

В этой связи предлагаю к рассмотрению и выдвижению для участия в отборе инициативных проектов на территории Устьянского муниципального округа Архангельской области для дальнейшего участия в отборе инициативных проектов, выдвигаемых для получения финансовой поддержки из областного бюджета инициативный проект «Парк дружбы и доброоседства»

Проект «Парк Дружбы и Добрососедства» ставит своей целью укрепить добрососедские отношения, поддержать усилия жителей по созданию комфортной среды проживания в поселке Квазеньга. Для этого инициативная группа предлагает создать пространство, площадку, где жители смогут вместе проводить праздники, творческие и танцевальные вечера, спортивные соревнования.

Ожидаемые результаты от реализации проекта:- Создана и функционирует площадка для объединения людей по принципу добрососедства; («Парк Дружбы и Добрососедства» общей площадью 1 га.,с оборудованными площадками: творческой, детской, спортивной, зоной отдыха) .-Объединены жители на создание комфортных условий проживания.

Общее количество благополучателей в рамках данного проекта составляет: 300 чел – жители поселения+ 150 чел – гости (туристы) + 100 чел. - участники мероприятий (творческие коллективы, мастера, спортивные команды и т.д.)- Благоустроена территория населённого пункта.- Изменяется эстетический вид посёлка.- Изменяется социальный климат, потребительское отношение меняется на активную позицию.- Поддержана инициатива жителей на создание комфортных условий проживания

Голосовали: «за» – 10 ;
«против» – нет ;
«воздержались» – нет.

Решили:

Признать целесообразным и соответствующим интересам жителей инициативный проект «Парк Дружбы и Добрососедства» и поддержать выдвижение инициативного проекта «Парк Дружбы и Добрососедства» для участия в отборе инициативных проектов на территории Устьянского муниципального округа Архангельской области для участия в отборе инициативных проектов, выдвигаемых для получения финансовой поддержки из областного бюджета в рамках регионального проекта «Комфортное Поморье».

Инициатор проекта (его представитель): ТОС «Квазеньга (Председатель Куриленко Жанна Викторовна)


Куриленко

Список лиц, присутствовавших на сходе, собрании или конференции граждан

№ п/п	Фамилия, имя, отчество (при наличии)	Контактный телефон	Подпись*
1	Куршенин Михаил Викторович	8952-258-24-75	<i>М.К.</i>
2	Симонкина Валентина Вас.	893 413-93-96	<i>Сим.</i>
3	Машинко Игорь Александрович	8902 708 2327	<i>Машинко</i>
4	Куршенин Елена Александровна	8-952-259-25-29	<i>Е.К.</i>
5	Кодочилова Любовь Владимировна	8-9027085209	<i>Л.К.</i>
6	Зинина Татьяна Николаевна	8-9506610911	<i>Т.З.</i>
7	Драгош Николай Николаевич	8-9214871116	<i>Н.Д.</i>
8	Волова Наталья Александровна	8-921-290-43-94	<i>Н.В.</i>
9	Иванов Юрий Григорьевич	8-9502505501	<i>Ю.И.</i>
10	Трапезникова Анастасия Александровна	8-921-290-15-84	<i>А.Т.</i>

* Согласен(а) на обработку персональных данных, указанных в таблице, и совершение всех необходимых действий с персональными данными в соответствии с Федеральным законом от 27 июля 2006 года № 152-ФЗ «О персональных данных» инициатором проекта, администрацией Устьицкого муниципального округа Архангельской области,

(наименование муниципального образования Архангельской области)
 администрацией Губернатора Архангельской области и Правительства Архангельской области в целях рассмотрения, оценки и отбора инициативных проектов, выдвигаемых для получения финансовой поддержки из областного бюджета в рамках регионального проекта «Комфортное Поморье». Согласие на обработку персональных данных действует до истечения сроков хранения соответствующей информации или документов, содержащих указанную информацию, определяемых в соответствии с законодательством Российской Федерации. Настоящее согласие может быть отозвано путем представления заявления в простой письменной форме об отзыве согласия на обработку персональных данных.

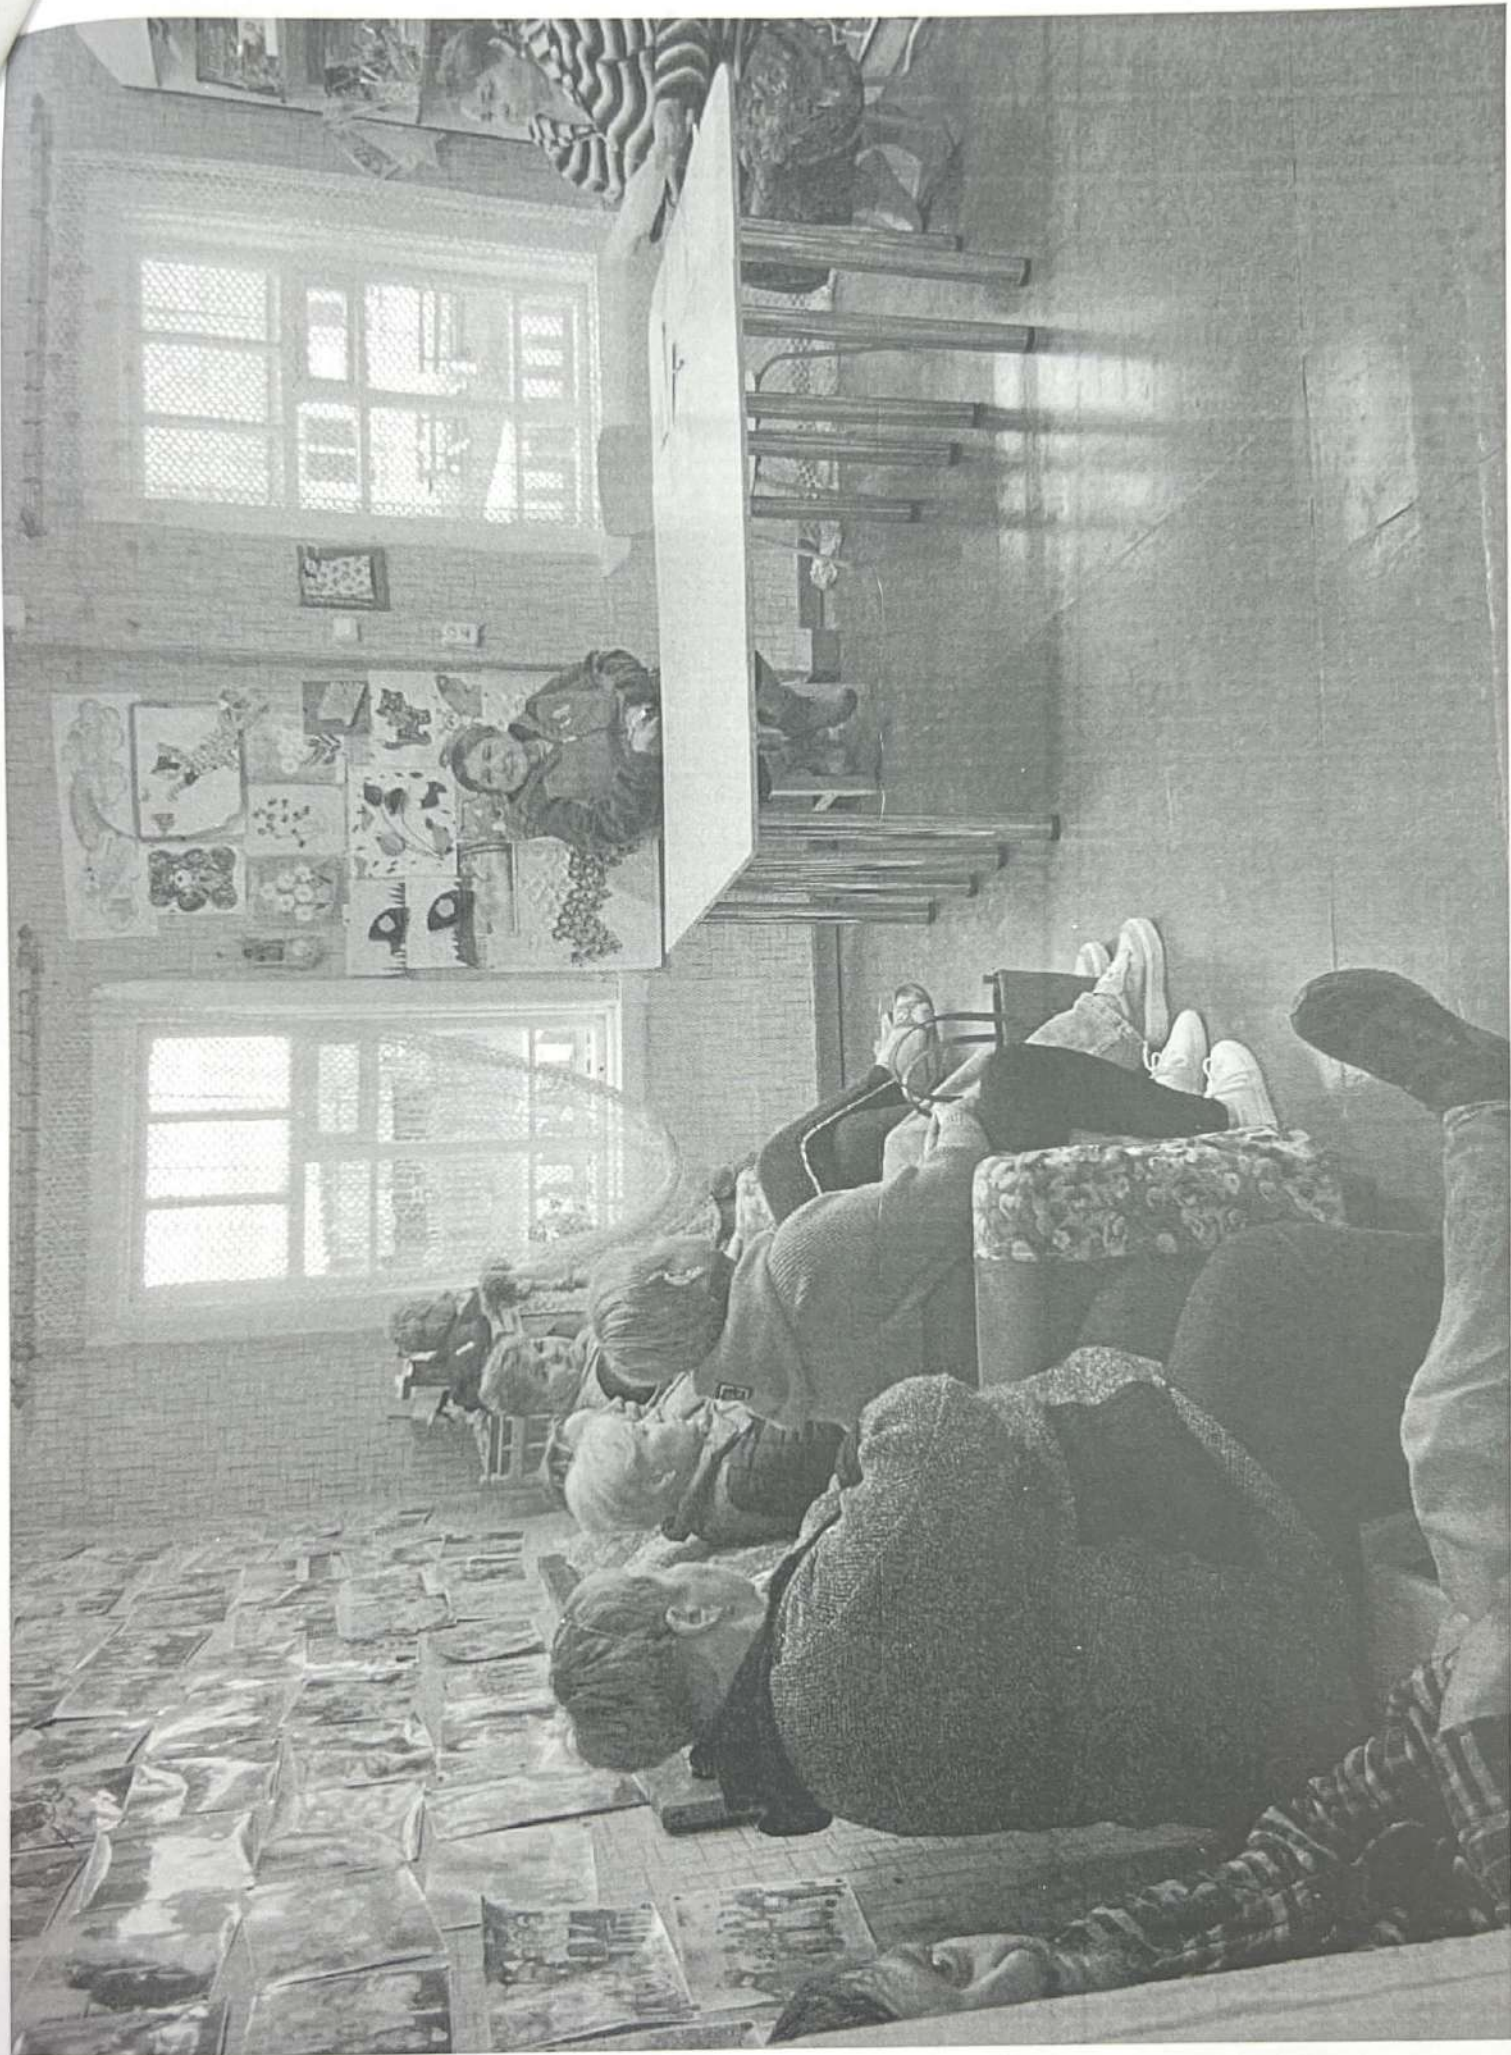

Администрация Устьянского муниципального округа
Архангельской области

Разрешение на использование земли
без предоставления земельного участка
№ 78 от 01.06.2023

Выдано: Администрации Устьянского муниципального округа Архангельской области, ИНН 2922001477, ОГРН 1022901534974, юридический адрес: 165210, Архангельская обл., Устьянский р-н, рп. Октябрьский, ул. Комсомольская, д. 7

Основание: постановление администрации Устьянского муниципального округа Архангельской области от 01.06.2023 года № 1169 «Об использовании земли без предоставления земельного участка администрацией Устьянского муниципального округа».

Объект: земельный участок в кадастровом квартале 29:18:030501, местоположение: примерно в 60 метрах по направлению на запад от ориентира нежилое здание, адрес ориентира: Архангельская область, Устьянский муниципальный округ, п. Квазеньга, ул. Школьная, дом 10, площадью 300 кв.м.

Координаты:

Обозначение характерных точек границ	Координаты, м X	Координаты, м Y
1	308 648,74	3 413 307,76
2	308 648,74	3 413 322,76
3	308 628,74	3 413 322,76
4	308 628,74	3 413 307,76
1	308 648,74	3 413 307,76

Приложение: схема использования земли на кадастровом плане территории в кадастровом квартале 29:18:030501.

Цель использования земли: для размещения детской площадки.

Срок действия разрешения: на период размещения детской площадки.

Обязанности лица, использующего земли (в случае, если использование земли привело к порче, либо плодородного слоя земли):

- привести участок в состояние, пригодное для использования в соответствии с разрешенным использованием;
- выполнить необходимые работы по рекультивации.

Администрация Устьянского муниципального округа обязана использовать землю в указанных целях, на указанных участках запрещено строительство объектов капитального строительства.

Особые условия:

- действие разрешения на использование земель прекращается со дня предоставления земельного участка гражданину или юридическому лицу;

Приложение: схема использования земли на кадастровом плане территории в кадастровом квартале 29:18:030501 – 1 л.

Глава Устьянского муниципального округа

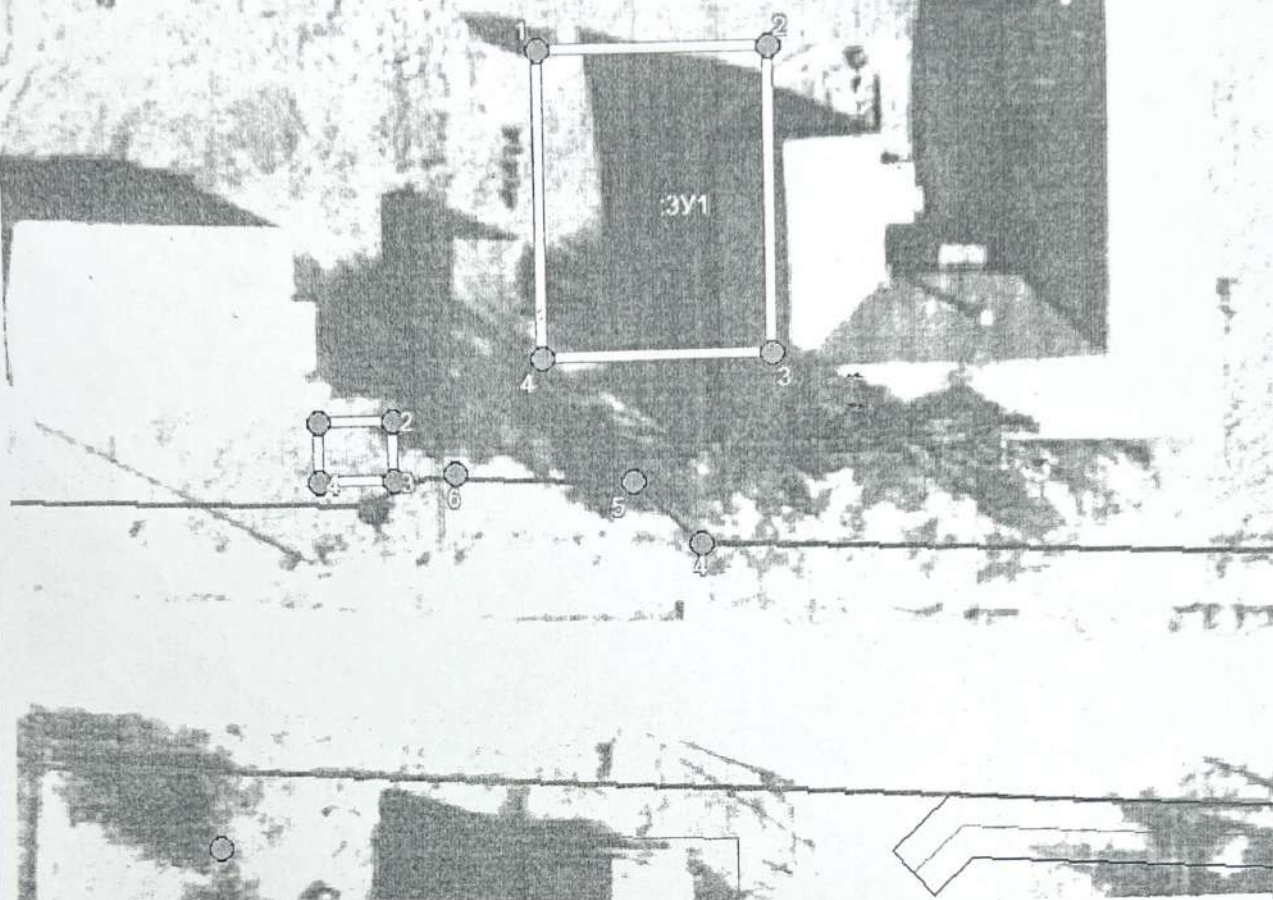


Схема использования земли на кадастровом плане территории

Условный номер земельного участка <u>29:18:030501:ЗУ1</u>		
Площадь земельного участка <u>300</u> м ²		
Обозначение характерных точек границ	Координаты, м	
	X	Y
1	2	3
	:ЗУ1	..
1	308 648,74	3 413 307,76
2	308 648,74	3 413 322,76
3	308 628,74	3 413 322,76
4	308 628,74	3 413 307,76

ожили
че земли
частка
3

29:18:030501



Масштаб 1: 500

Условные обозначения:

- 29:18:030501 - обозначение кадастрового квартала
- граница кадастрового квартала
- граница существующих земельных участков по сведениям ЕГРН

Система координат МСК-29