

№6  
20.08  
8:50

ПРИЛОЖЕНИЕ № 1  
к Положению о порядке рассмотрения  
инициативных проектов, выдвигаемых для  
получения финансовой поддержки из  
областного бюджета в рамках регионального  
проекта «Комфортное Поморье»

**З А Я В К А**

Инициативный проект, выдвигаемый для получения финансовой поддержки за счет областного бюджета (далее – инициативный проект)

**«БерКАУТ»**

(наименование инициативного проекта)

предполагаемый к реализации на территории Устьянского муниципального округа.

1. Инициатор проекта (фамилия, имя, отчество (при наличии), контактные данные) **Синицкая Ольга Григорьевна, председатель территориального общественного самоуправления «Хуторок», телефон - +79953975628**

2. Указание на территорию муниципального образования Архангельской области или его часть, в границах которой будет реализовываться инициативный проект: **село Березник Устьянского муниципального округа Архангельской области**

3. Наименование (направление) инициативного проекта: **поддержка социально уязвимых групп населения.**

4. Описание проблемы, решение которой имеет приоритетное значение для жителей муниципального образования Архангельской области или его части:

(суть проблемы, ее негативные социально-экономические последствия, степень неотложности решения и так далее)

Современное общество требует новых технологий для деятельности всех социальных институтов, работающих с подрастающим поколением. Это связано с тем, что вопросы социальной и личностной адаптации приобретают огромное значение в связи с быстро меняющимися условиями жизни и необходимостью подготовки детей к жизни и социальному успеху.

Усилия должны быть направлены на то, чтобы научить детей стремиться к богатой, разнообразной и свободной культуре, которая существует не только для того, чтобы познавать её, но и, прежде всего, для воспитания и совершенствования себя в ней. Это идеальное средство для личностного роста и самовыражения.

Досуг - прекрасное пространство для культурного развития. Правильная организация досуга способствует формированию у подрастающего поколения культуры общения, создаёт условия для



самореализации и самовоспитания личности. Поэтому досуг необходим любому человеку, а особенно подросткам и молодежи, которые находятся в активном процессе развития.

В настоящее время досуг молодежи в сельской местности находится на достаточно низком уровне. В Березницком округе культурно-досуговые мероприятия осуществляют Дом культуры и библиотека. И как показывает практика, культурные мероприятия посещают в основном взрослые и пожилые и лишь около 5% молодые люди. Большинство подростков и молодежь не спешат посещать данные учреждения, предпочитая улицу. Многие из них из-за такого времяпрепровождения попадают в плохие компании и приобретают вредные привычки: в 2022 году в селе Березник подростков «группы риска» насчитывалось 29 чел, безусловно, в каждом из них есть свой нераскрытый потенциал, который они не могут направить в нужное русло.

Кроме того, не имея возможности реализовать свои досуговые потребности в соответствии со своими интересами (из-за отсутствия учреждений в сельской местности, предоставляющих свою территорию молодежи) сельская молодежь все свое свободное время проводит в социальных сетях. Виртуальное общение постепенно вытесняет реальное, живое общение и становится доминирующим в молодежной среде. Опасность заключается в том, что недостаток общения оказывает сильное влияние на развитие личности молодых людей. В результате они не умеют строить отношения, испытывают трудности во взаимодействии с другими людьми, не способны поддерживать и развивать сложившиеся отношения, не могут в полной мере проявлять сочувствие и сопереживание по отношению к другим.

Еще одной серьезной проблемой сельских населенных пунктов является массовый отток молодежи в города. И одной из основных причин миграционного оттока молодежи является отсутствие возможности реализовать свои досуговые потребности по интересам в свободное от учебы и работы время.

Молодые люди Березницкого округа хотят общаться на своей территории без присмотра взрослых. Им нужны современные пространства для совместного отдыха, общения, знакомства и саморазвития. Неслучайно наш проект носит название "БерКАУТ", что означает Креативная Альтернативная Уникальная Территория для подростков и молодежи с.Березник. Такие пространства должны появляться не только в городах, но и в сельских населенных пунктах.

Поэтому пути решения проблемы молодежного досуга в сельских населенных пунктах необходимо решать, для этого надо приложить все усилия для повышения привлекательности сельских населенных пунктов, чтобы молодежь оставалась и развивалась в родных селах. Ведь будущее села не может быть перспективным без наиболее активной и энергичной части населения.



5. Обоснование предложений по разрешению указанной проблемы, суть и основные характеристики инициативного проекта:

Для решения данной проблемы необходимо благоустроить территорию возле Дома культуры села Березник путем создания молодежной площадки свободного общения. Данное место выбрано не случайно, оно находится в центре Березника, где располагается Парк отдыха с детскими бесплатными аттракционами для детей в возрасте до 10 лет, который пользуется огромной популярностью у всех жителей и гостей села Березник. Выбранная территория уникальна еще тем, что на ней находится красивая березовая роща, и она частично благоустроена: обнесена кованой оградой и снабжена камерами видеонаблюдения.

Результатом реализации проекта станет современное и комфортное пространство, скрытое от многочисленных глаз растительностью, что позволит привлечь молодёжь проводить досуг на организованных для них площадках. Проектом предусмотрено уличная сцена с уличным кинотеатром для совместного просмотра фильмов, матчей любимых команд, проведение литературных вечеров, бардовских встреч, молодёжных тусовок. На всей территории площадки будут установлены интересные, современные скамейки, подиумы, шезлонги, качели. Для каждого найдется место для интересного и полезного времяпрепровождения. Кто-то выберет для себя уютные качели, похожие на коконы, кто-то будет отдыхать на подиумах с подушками, кто-то захочет уединиться с книгами или настольными играми на радиусных скамейках-столах. В вечернее время подсветка деревьев создаст для посетителей берёзовой рощи атмосферу сказочного полумрака, что во все времена было заманчиво для молодёжи.

Площадка для реализации молодежных креативных инициатив, самовыражения и реализации творческих талантов будет открыта и доступна для посещения круглосуточно. В каникулярный период времени четыре дня в неделю (с четверга по воскресенье) с 15.00 до 19.00 будут организованы на безвозмездной основе различные мероприятия: тематические вечера, кинолектории и т.д. В часы, когда не будет организованных мероприятий, здесь можно будет проводить самоорганизованный досуг: поиграть в настольные игры, послушать с друзьями музыку, посмотреть фильм, игру любимой команды, почитать, обсудить важные темы и т.д.

Благоустроенная зона отдыха вызовет интерес не только у молодежи, но и у самых разных возрастных и социальных групп населения. Для пожилых людей летние кинотеатры - это приятное напоминание о молодости, когда показывали кино. Для взрослых, напротив, это новая форма летнего досуга.

Благоустройство дополнительной зоны в отдельно взятом селе повысит авторитет органов власти, как местного, так и регионального уровня у населения, доказав, что внимание государства сегодня направлено к сохранению сельских территорий и созданию комфортной среды проживания и отдыха сельских жителей на своей земле.



**6. Описание ожидаемого результата (ожидаемых результатов) реализации инициативного проекта:**

(указываются ожидаемый срок эксплуатации («жизни») результатов инициативного проекта, социальный или экономический эффекты для жителей муниципального образования Архангельской области)

В результате реализации данного проекта будут получены следующие качественные и количественные изменения, несущие позитивный социальный эффект, а именно:

1. Благоустройство общественной территории в центре села Березник.

2. Создание уникальной площадки, которая повысит интерес молодежи и подростков, в том числе «группы риска» (находящихся в социально опасном положении, состоящих на учете в комиссии по делам несовершеннолетних, из малообеспеченных семей) к открытому месту отдыха, благодаря созданию современной, яркой, креативной зоны, отвечающей запросам молодежи. Все это позволит подросткам и молодежи отвлечься от бесконтрольного доступа в Интернет и пагубного влияния улицы, снижая риск безнадзорности и преступности.

3. Повысится уровень удовлетворенности жителей и гостей Березницкого округа путем организации благоустроенного места отдыха.

4. Сформируется положительный имидж села как способ мотивации молодежи к проживанию и развитию в родном селе.

7. Предварительный расчет необходимых расходов на реализацию инициативного проекта: Локальный сметный расчет, являющийся неотъемлемой частью проекта.

8. Количество граждан, принявших участие в выдвижении инициативного проекта: 20 чел.

9. Планируемые источники финансирования проекта:

№ п/п	Вид источника	Сумма (тыс. рублей)	Доля в общей сумме проекта (процентов)
1	2	3	4
1	Средства областного бюджета	2 498,2	90%
2	Средства местного бюджета	138,79	5%
3	Средства физических лиц, поступившие в местный бюджет	111,03	4%
4	Средства юридических лиц и индивидуальных предпринимателей, поступившие в местный бюджет	0,0	0,0
5	Сведения о планируемом (возможном) имущественном и (или) трудовом участии заинтересованных лиц в реализации инициативного проекта	27,76	1%
Всего		2 775, 77	100%

10. Планируемые сроки реализации инициативного проекта:  
2024 год

11. Численность населения на территории реализации инициативного проекта: 917 чел.


12. Дополнительная информация и комментарии (при необходимости).

Проект «БерКАУТ» долгосрочный, и его реализация будет продолжена после окончания финансирования. Все оборудование, приобретенное в рамках проекта, будет использоваться для этой деятельности и в дальнейшем. За чистоту и порядок на территории площадки будет отвечать молодежь села Березник, а за хранение и эксплуатацию инвентаря - МАУ «Березницкий центр культуры и туризма» на территории которого и расположена молодежная уличная площадка.

В перспективе на молодежной площадке с целью развития и совершенствования физических качеств молодого поколения, запланировано оборудовать зону активного спортивного отдыха, установив уличные спортивные тренажеры.

Проект будет интересен и для Дома культуры и Березницкой библиотеке, находящейся в данном заведении, предоставив им новые возможности для работы с молодым поколением. Библиотека сможет организовать на молодежной площадке читальный зал под открытым небом. Дом культуры сможет организовывать культурно-досуговые мероприятия на территории молодежной площадки, стимулируя тем самым культурно-досуговую деятельность подростков и молодежи.

29 августа 2023 г.

 Синицкая Ольга Григорьевна  
(фамилия, имя, отчество (при наличии) инициатора проекта)



**село Березник  
Устьянского муниципального округа  
Архангельской области**

**Инициативный проект**

# **«БерКАУТ»**,

**выдвигаемый для получения финансовой  
поддержки за счет областного бюджета  
в рамках регионального проекта  
«Комфортное Поморье»**

**Территориальное общественное самоуправление «Хуторок»**



## **ЦЕЛИ ПРОЕКТА:**

1. Создание комфортного, современного пространства, открывающего возможность для самореализации молодежи, реализации молодежных инициатив, раскрытия творческих, интеллектуальных, коммуникативных способностей молодежи и подростков, в том числе подростков «группы риска», организация досуга молодежи с возможностью живого общения с широким кругом сверстников.

2. Благоустройство территории возле Дома культуры с. Березник.

## **ЗАДАЧИ ПРОЕКТА:**

1. Оборудование привлекательного, многофункционального молодежного открытого пространства, отвечающего потребностям и интересам молодого поколения.
2. Повысить уровень удовлетворенности жителей и гостей села Березник путем создания благоустроенных мест.

## **ЦЕЛЕВАЯ АУДИТОРИЯ**

1. Молодежь и подростки, в том числе «группы риска» с. Березник.
2. Молодежь и подростки, в том числе «группы риска» из близлежащих населенных пунктов: д. Задорье, д. Горылец, дер. Вежа.
3. Все жители и гости села Березник.



# АКТУАЛЬНОСТЬ

Численность жителей села Березник = **917 чел.**

**35 %** составляют подростки и молодежь в возрасте от 11 до 25 лет, из них

**9%-** подростки «группы риска» /находящиеся в социально опасном положении, состоящие на учете в комиссии по делам несовершеннолетних, из малообеспеченных семей → отсутствуют места для свободного общения, самовыражения, знакомства и саморазвития

К ЧЕМУ ЭТО МОЖЕТ ПРИВЕСТИ?



**Уникальная площадка открытого типа для реализации молодежных креативных инициатив, самовыражения и реализации творческих талантов**

Доступность

Массовость

Живое общение

Полезное и интересное времяпровождение

Решение проблемы мест постоянного сбора молодежи

Внеурочная занятость



# РАСПОЛОЖЕНИЕ МОЛОДЕЖНОЙ ПЛОЩАДКИ ВОЗЛЕ ДОМА КУЛЬТУРЫ СЕЛА БЕРЕЗНИК

**ПЛЮСЫ** в выборе территории:

1. Высокая проходимость, находится в центре села.
2. Наличие красивой березовой рощи.
3. Территория частично благоустроена: снабжена камерами видеонаблюдения и обнесена кованой оградой






# СХЕМА РАСПОЛОЖЕНИЯ ПЛОЩАДКИ

УСЛОВНЫЕ ОБОЗНАЧЕНИЯ

-  - деревянный настил
-  - сцена
-  - подиум
-  - шезлонг
-  - двойной подиум
-   - скамейка
-  - качели

Ведомость малых архитектурных форм и переносных изделий

Поз.	Обозначение	Наименование	Кол.	Примечание
1		Парковый лежак «Волна»	2	Артикул: 9981 "Хобби"



Изм.	Кол. уч.	Лист	№ док.	Подп.	Дата

ПЗУ

с.Березник, Устьянский муниципальный округ,  
Архангельская область



# ЭЛЕМЕНТЫ БЛАГОУСТРОЙСТВА

Радиусные скамейки и столы, которые станут местом притяжения любителей настольных игр





# ЭЛЕМЕНТЫ БЛАГОУСТРОЙСТВА


Шестиугольные скамьи для любителей чтения





# ЭЛЕМЕНТЫ БЛАГОУСТРОЙСТВА

Большие и маленькие подиумы, шезлонги и цветные водонепроницаемые подушки украсят зону березовой рощи и сделают пространство еще более уютным

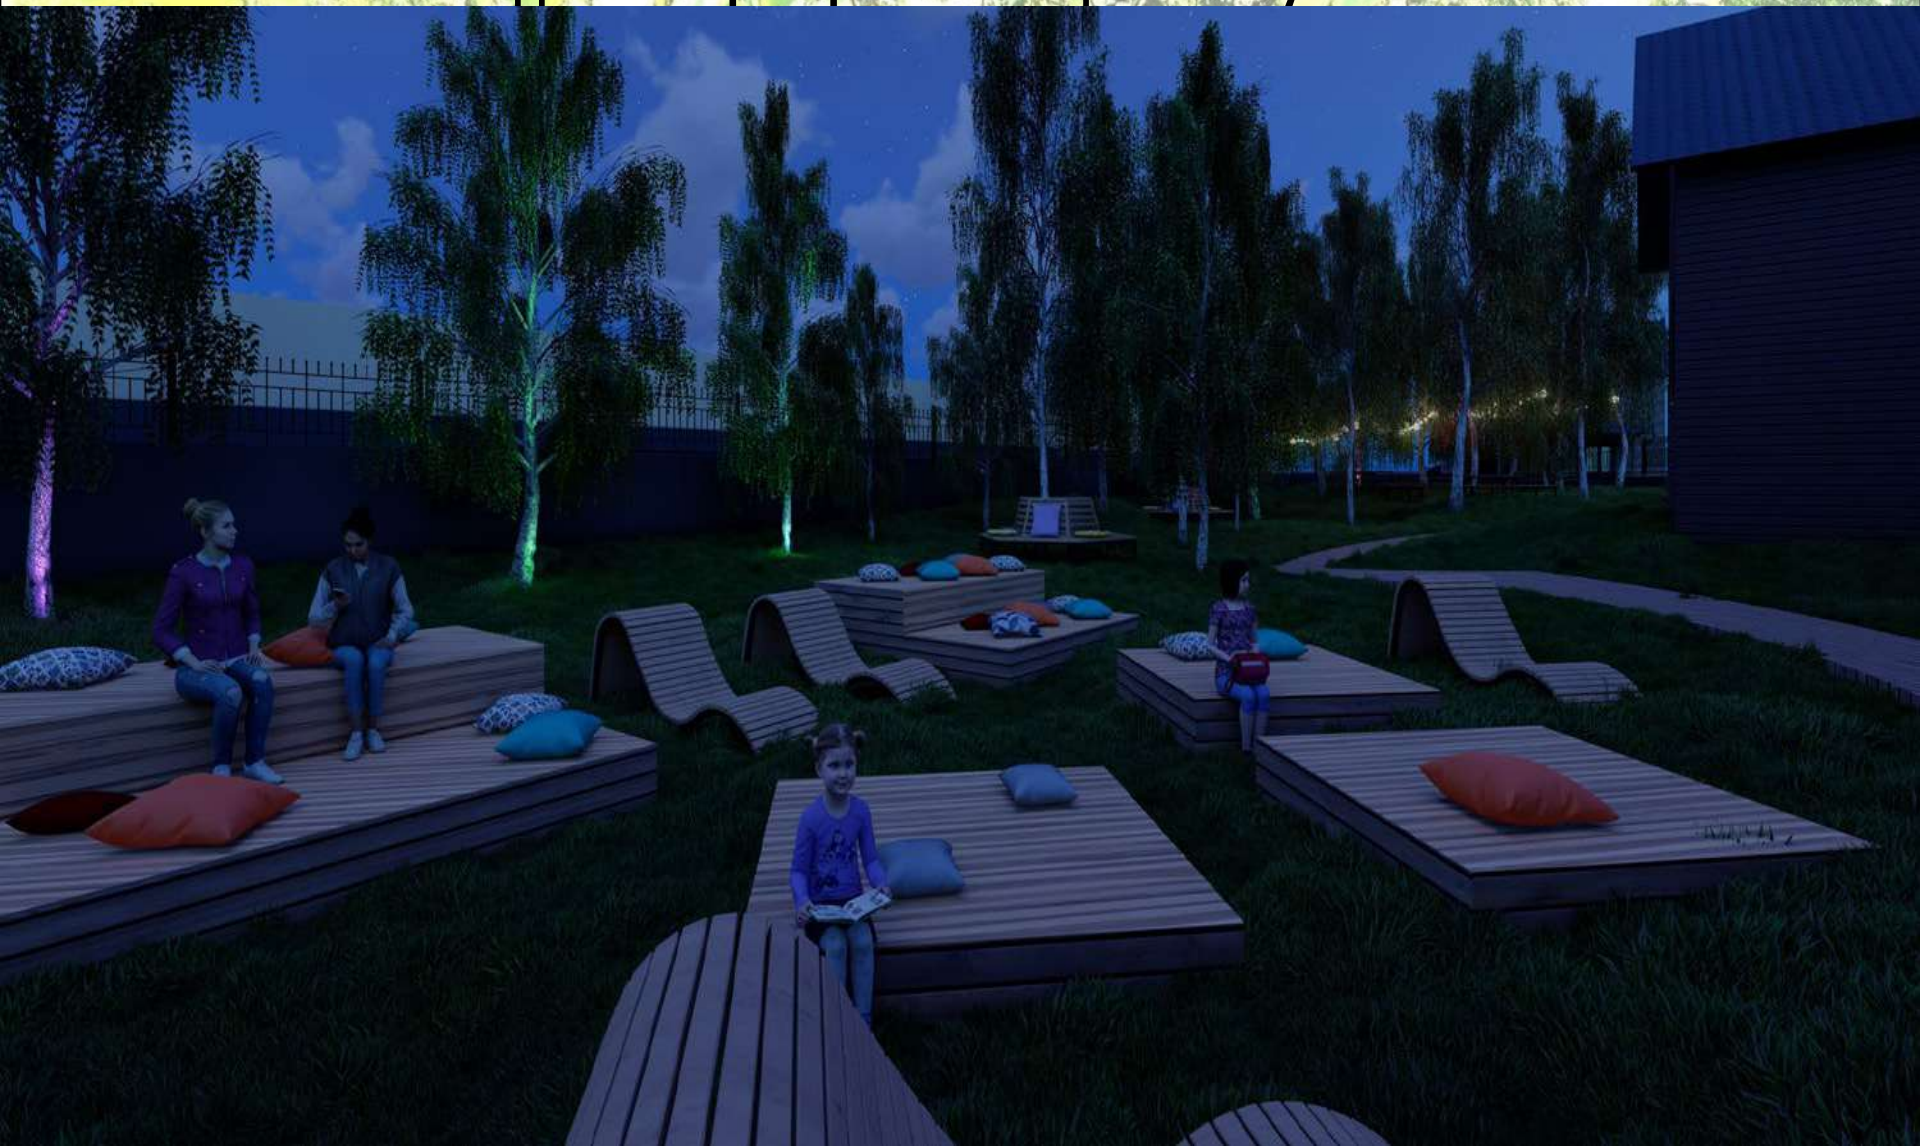



# ЭЛЕМЕНТЫ БЛАГОУСТРОЙСТВА

Качели, напоминающие кокон, позволят молодым людям общаться друг с другом без использования гаджетов





# ЭЛЕМЕНТЫ БЛАГОУСТРОЙСТВА

Пешеходные дорожки, которые приведут посетителей  
в любой выбранный ими укромный уголок





# ЭЛЕМЕНТЫ БЛАГОУСТРОЙСТВА

Уличная сцена с уличным кинотеатром для совместного просмотра фильмов, матчей любимых команд, проведение литературных вечеров, бардовских встреч, молодёжных тусовок и т.д.





# ЭЛЕМЕНТЫ БЛАГОУСТРОЙСТВА



Уличная сцена с уличным кинотеатром вызовет интерес не только у молодежи, но и у самых разных возрастных и социальных групп населения.

Для пожилых людей летние кинотеатры – это приятное напоминание о молодости, когда показывали кино.

Для взрослых, напротив, это новая форма летнего досуга.



# ЭЛЕМЕНТЫ БЛАГОУСТРОЙСТВА

Освещение зоны берёзовой рощи гирляндами между деревьев и наземной подсветкой, создаст атмосферу загадочности, спокойного полумрака, но при этом позволит посещать зону отдыха в тёмное время суток, вечерами, привлекая молодёжь





# ОЖИДАЕМЫЕ РЕЗУЛЬТАТЫ

1.Создание уникальной площадки, которая повысит интерес молодёжи и подростков, в том числе «группы риска» (находящихся в социально опасном положении, состоящих на учете в комиссии по делам несовершеннолетних, из малообеспеченных семей) к открытому месту отдыха, благодаря созданию современной, яркой, креативной зоны, отвечающей запросам молодёжи. Все это позволит подросткам и молодёжи отвлечься от бесконтрольного доступа в Интернет и пагубного влияния улицы, снижая риск безнадзорности и преступности.

2.Сформируется положительный имидж села как способ мотивации молодежи к проживанию и развитию в родном селе.

3.Благоустройство общественной территории в центре села Березник.

4.Повысится уровень удовлетворенности жителей и гостей села Березник путем организации благоустроенного места отдыха.



# ЗАКЛЮЧЕНИЕ

Пути решения проблемы молодежного досуга в сельских населенных пунктах необходимо решать, для этого надо сделать все возможное, чтобы повысить привлекательность сельских населенных пунктов, чтобы молодежь оставалась и развивалась в тех селах, где родилась и выросла. Ведь будущее села не может быть перспективным без наиболее активной и энергичной части населения.



**Наш проект позволит создать  
Креативную Альтернативную Уникальную  
Территорию для подростков и молодежи  
с.Березник (БерКАУТ)**







№ п/п	Обоснование	Наименование работ и затрат	Единица измерения	Количество			Сметная стоимость в базисном уровне цен (в текущем уровне цен (гр. 8) для ресурсов, отсутствующих в ФРСН), руб.			Индексы	Сметная стоимость в текущем уровне цен, руб.
				на единицу	коэффициенты	всего с учетом коэффициентов	на единицу	коэффициенты	всего		
1	2	3	4	5	6	7	8	9	10	11	12
<b>Раздел 1.</b>											
1	ТЦ_15.0.00.00_29_00000000 0_09.18.2023_01	Доставка и монтаж металлоконструкций МАФ  (Сантехнические работы - внутренние (трубопроводы, водопровод, канализация, отопление, газоснабжение, вентиляция и кондиционирование воздуха))	шт.	1	1	1	166 666,67		18 559,76	8,98	166 666,67
									<b>18 559,76</b>	<b>166 666,67</b>	
2	ФЕР10-01-083-03	Устройство по фермам настила: сплошного Объем=196 / 100	100 м2	1,96	1	1,96					
							237,45	465,40	44,12	20 533,45	
							89,00	174,44	14,35	2 503,21	
							11,47	22,48	44,12	991,82	
							4 096,17	8 028,49	8,98	72 095,84	
			ЗТ	чел.-ч	26,8	52,528					
			ЗТм	чел.-ч	0,9	1,764					
Итого по расценке							4 422,62	8 668,33		95 132,50	
ФОТ									487,88	21 525,27	
Приказ № 812/пр от 21.12.2020 Прил. п.10			НР Деревянные конструкции	%	109	109			531,79	23 462,54	
Приказ № 774/пр от 11.12.2020 Прил. п.10			СП Деревянные конструкции	%	55	55			268,33	11 838,90	
<b>Всего по позиции</b>									<b>9 468,45</b>	<b>130 433,94</b>	
3	11.1.03.06-0087	Доска обрезная, хвойных пород, ширина 75-150 мм, толщина 25 мм, длина 4-6,5 м, сорт III (Деревянные конструкции)	м3	-5,1548	1	-5,1548	1 100,00		-5 670,28	8,98	-50 919,11
<b>Всего по позиции</b>									<b>-5 670,28</b>	<b>-50 919,11</b>	
4	ФССЦ-11.1.03.06-0090	Доска обрезная, хвойных пород, ширина 75-150 мм, толщина 32-40 мм, длина 4-6,5 м, сорт II (Деревянные конструкции)	м3	6,1	1	6,1	1 430,00		8 723,00	8,98	78 332,54
<b>Всего по позиции</b>									<b>8 723,00</b>	<b>78 332,54</b>	
5	ФССЦ-11.1.03.06-0066	Доска обрезная, хвойных пород, ширина 75-150 мм, толщина 19-22 мм, длина 2-3,75 м, сорт II  (Деревянные конструкции)	м3	8	1	8	1 355,00		10 840,00	8,98	97 343,20
<b>Всего по позиции</b>									<b>10 840,00</b>	<b>97 343,20</b>	
6	ФЕР10-01-093-01	Обработка каменных, бетонных, кирпичных и деревянных поверхностей антисептиком Объем=120 / 100	100 м2	1,2	1	1,2					
							75,25	90,30	44,12	3 984,04	
							61,87	74,24	14,35	1 065,34	
							2,32	2,78	44,12	122,65	



1	2	3	4	5	6	7	8	9	10	11	12
		4 М					1,84		2,21	8,98	19,85
		ЗТ	чел.-ч	8,98		10,776					
		ЗТм	чел.-ч	0,2		0,24					
		Итого по расценке					138,96		166,75		5 069,23
		ФОТ							93,08		4 106,69
	Приказ № 812/пр от 21.12.2020 Прил. п.10	НР Деревянные конструкции	%	109		109			101,46		4 476,29
	Приказ № 774/пр от 11.12.2020 Прил. п.10	СП Деревянные конструкции	%	55		55			51,19		2 258,68
		<b>Всего по позиции</b>							<b>319,40</b>		<b>11 804,20</b>
<b>7</b>	<b>ФССЦ-14.2.06.01-0107</b>	<b>Антисептик VALTTI POHJUSTE, TIKKURILA</b>	<b>л</b>	<b>12,74</b>	<b>1</b>	<b>12,74</b>	<b>148,95</b>		<b>1 897,62</b>	<b>8,98</b>	<b>17 040,63</b>
		(Деревянные конструкции)									
		<b>Всего по позиции</b>							<b>1 897,62</b>		<b>17 040,63</b>
<b>8</b>	<b>ФЕР15-04-025-03</b>	<b>Улучшенная окраска масляными составами по дереву: полов (прим.)</b>	<b>100 м2</b>	<b>0,76</b>	<b>1</b>	<b>0,76</b>					
		Объем=76 / 100									
		1 ОТ					423,57		321,91	44,12	14 202,67
		2 ЭМ					7,86		5,97	14,35	85,67
		3 в т.ч. ОТм					1,55		1,18	44,12	52,06
		4 М					522,28		396,93	8,98	3 564,43
		ЗТ	чел.-ч	46,7		35,492					
		ЗТм	чел.-ч	0,13		0,0988					
		Итого по расценке					953,71		724,81		17 852,77
		ФОТ							323,09		14 254,73
	Пр/812-015.0-3	НР Отделочные работы	%	101		101			326,32		14 397,28
	Пр/774-015.0	СП Отделочные работы	%	49		49			158,31		6 984,82
		<b>Всего по позиции</b>							<b>1 209,44</b>		<b>39 234,87</b>
<b>9</b>	<b>ФССЦ-14.3.02.01-0005</b>	<b>Краска LUJA, ТИККУРИЛА</b>	<b>л</b>	<b>14,615</b>	<b>1</b>	<b>14,615</b>	<b>85,77</b>		<b>1 253,53</b>	<b>8,98</b>	<b>11 256,70</b>
		(Отделочные работы)									
		<b>Всего по позиции</b>							<b>1 253,53</b>		<b>11 256,70</b>
		<b>Итого по разделу 1 :</b>									
		Итого прямые затраты (справочно)							45 163,52		
		в том числе:									
		Оплата труда рабочих							877,61		
		Эксплуатация машин							254,65		
		в том числе оплата труда машинистов (Отм)							26,44		
		Материалы							44 031,26		
		Строительные работы							46 600,92		
		в том числе:									
		оплата труда							877,61		
		эксплуатация машин и механизмов							254,65		
		в том числе оплата труда машинистов (Отм)							26,44		



1	2	3	4	5	6	7	8	9	10	11	12
		материалы							44 031,26		
		накладные расходы							959,57		
		сметная прибыль							477,83		
		Итого ФОТ (справочно)							904,05		
		Итого накладные расходы (справочно)							959,57		
		Итого сметная прибыль (справочно)							477,83		
		<b>Итого по разделу 1</b>							<b>46 600,92</b>		
		в том числе:									
		материальные ресурсы, отсутствующие в ФРСН							18 559,76		
<b>Раздел 2. МАФ</b>											
10	ТЦ_15.0.00.00_29_000000000_0_09.18.2023_01	Пешеходная дорожка	шт.	1	1	1	300 000,00		33 407,57	8,98	300 000,00
		(Сантехнические работы - внутренние (трубопроводы, водопровод, канализация, отопление, газоснабжение, вентиляция и кондиционирование воздуха))									
		<b>Всего по позиции</b>							<b>33 407,57</b>		<b>300 000,00</b>
11	ТЦ_15.0.00.00_29_000000000_0_09.18.2023_01	Радиусная скамейка-стол	шт.	1	1	1	162 810,00		18 130,29	8,98	162 810,00
		(Сантехнические работы - внутренние (трубопроводы, водопровод, канализация, отопление, газоснабжение, вентиляция и кондиционирование воздуха))									
		<b>Всего по позиции</b>							<b>18 130,29</b>		<b>162 810,00</b>
12	ТЦ_15.0.00.00_29_000000000_0_09.18.2023_01	Шестиугольная скамья	шт.	1	1	1	64 400,00		7 171,49	8,98	64 400,00
		(Сантехнические работы - внутренние (трубопроводы, водопровод, канализация, отопление, газоснабжение, вентиляция и кондиционирование воздуха))									
		<b>Всего по позиции</b>							<b>7 171,49</b>		<b>64 400,00</b>
13	ТЦ_15.0.00.00_29_000000000_0_09.18.2023_01	Уличная сцена	шт.	1	1	1	300 548,33		33 468,63	8,98	300 548,33
		(Сантехнические работы - внутренние (трубопроводы, водопровод, канализация, отопление, газоснабжение, вентиляция и кондиционирование воздуха))									
		<b>Всего по позиции</b>							<b>33 468,63</b>		<b>300 548,33</b>
14	ТЦ_15.0.00.00_29_000000000_0_09.18.2023_01	Подиум малый	шт.	3	1	3	37 366,67		12 483,30	8,98	112 100,01
		(Сантехнические работы - внутренние (трубопроводы, водопровод, канализация, отопление, газоснабжение, вентиляция и кондиционирование воздуха))									
		<b>Всего по позиции</b>							<b>12 483,30</b>		<b>112 100,01</b>
15	ТЦ_15.0.00.00_29_000000000_0_09.18.2023_01	Подиум двойной	шт.	2	1	2	56 970,00		12 688,20	8,98	113 940,00
		(Сантехнические работы - внутренние (трубопроводы, водопровод, канализация, отопление, газоснабжение, вентиляция и кондиционирование воздуха))									
		<b>Всего по позиции</b>							<b>12 688,20</b>		<b>113 940,00</b>
16	ТЦ_15.0.00.00_29_000000000_0_09.18.2023_01	Качели-коконы	шт.	1	1	1	47 385,00		5 276,73	8,98	47 385,00
		(Сантехнические работы - внутренние (трубопроводы, водопровод, канализация, отопление, газоснабжение, вентиляция и кондиционирование воздуха))									
		<b>Всего по позиции</b>							<b>5 276,73</b>		<b>47 385,00</b>
17	ТЦ_15.0.00.00_29_000000000_0_09.18.2023_01	Подвесное кресло-кокон с подушкой	шт.	3	1	3	15 833,33		5 289,53	8,98	47 499,99
		(Сантехнические работы - внутренние (трубопроводы, водопровод, канализация, отопление, газоснабжение, вентиляция и кондиционирование воздуха))									
		<b>Всего по позиции</b>							<b>5 289,53</b>		<b>47 499,99</b>
18	ТЦ_15.0.00.00_29_000000000_0_09.18.2023_01	Шезлонг	шт.	2	1	2	17 500,00		3 897,55	8,98	35 000,00
		(Сантехнические работы - внутренние (трубопроводы, водопровод, канализация, отопление, газоснабжение, вентиляция и кондиционирование воздуха))									



1	2	3	4	5	6	7	8	9	10	11	12
<b>Всего по позиции</b>									<b>3 897,55</b>		<b>35 000,00</b>
<b>Итого по разделу 2 МАФ :</b>											
		Итого прямые затраты (справочно)							131 813,29		
		в том числе:									
		Материалы							131 813,29		
		Строительные работы							131 813,29		
		в том числе:									
		материалы							131 813,29		
		<b>Итого по разделу 2 МАФ</b>							<b>131 813,29</b>		
		в том числе:									
		материальные ресурсы, отсутствующие в ФРСН							131 813,29		
<b>Раздел 3. Освещение</b>											
<b>19</b>	<b>ФЕР01-01-009-23</b>	<b>Разработка траншей экскаватором «обратная лопата» с ковшом вместимостью 0,25 м3, группа грунтов: 2</b>	<b>1000 м3</b>	<b>0,0605</b>	<b>1</b>	<b>0,0605</b>					
		Объем=(121*0,5*1) / 1000									
		2 ЭМ					3 150,45		190,60	14,35	2 735,11
		3 в т.ч. ОТм					522,00		31,58	44,12	1 393,31
		ЗТм	чел.-ч	45		2,7225					
		Итого по расценке					3 150,45		190,60		2 735,11
		ФОТ							31,58		1 393,31
		Приказ № 812/пр от 21.12.2020 Прил. п.1.1	НР Земляные работы, выполняемые механизированным способом	%	93				29,37		1 295,78
		Приказ № 774/пр от 11.12.2020 Прил. п.1.1	СП Земляные работы, выполняемые механизированным способом	%	46				14,53		640,92
		<b>Всего по позиции</b>							<b>234,50</b>		<b>4 671,81</b>
<b>20</b>	<b>ФЕРм08-02-231-01</b>	<b>Прокладка труб гофрированных ПВХ в земле для защиты одного кабеля диаметром: 50 мм (диаметр 32 мм, прим.)</b>	<b>100 м</b>	<b>1,21</b>	<b>1</b>	<b>1,21</b>					
		Объем=121 / 100									
		1 ОТ					33,95		41,08	44,12	1 812,45
		2 ЭМ					1,31		1,59	14,35	22,82
		3 в т.ч. ОТм					0,23		0,28	44,12	12,35
		4 М					0,68		0,82	8,98	7,36
		ЗТ	чел.-ч	4,42		5,3482					
		ЗТм	чел.-ч	0,02		0,0242					
		Итого по расценке					35,94		43,49		1 842,63
		ФОТ							41,36		1 824,80
		Пр/812-049.3-3	НР Электротехнические установки на других объектах	%	98				40,53		1 788,30
		Пр/774-049.3	СП Электротехнические установки на других объектах	%	51				21,09		930,65
		<b>Всего по позиции</b>							<b>105,11</b>		<b>4 561,58</b>



1	2	3	4	5	6	7	8	9	10	11	12
21	ФССЦ-24.3.03.05-0004	Трубы полиэтиленовые гибкие гофрированные легкие без протяжки, номинальный внутренний диаметр 32 мм (Электротехнические установки на других объектах)	м	121	1	121	7,32		885,72	8,98	7 953,77
<b>Всего по позиции</b>									<b>885,72</b>		<b>7 953,77</b>
22	ФЕРм08-02-412-03	Затягивание провода в проложенные трубы и металлические рукава первого одножильного или многожильного в общей оплетке, суммарное сечение: до 16 мм <sup>2</sup> Объем=128 / 100	100 м	1,28	1	1,28					
		1 ОТ					59,13		75,69	44,12	3 339,44
		2 ЭМ					5,43		6,95	14,35	99,73
		3 в т.ч. ОТм					0,76		0,97	44,12	42,80
		4 М					22,69		29,04	8,98	260,78
		ЗТ	чел.-ч	6,29		8,0512					
		ЗТм	чел.-ч	0,06		0,0768					
		Итого по расценке					87,25		111,68		3 699,95
		ФОТ							76,66		3 382,24
		Пр/812-049.3-3 НР Электротехнические установки на других объектах	%	98		98			75,13		3 314,60
		Пр/774-049.3 СП Электротехнические установки на других объектах	%	51		51			39,10		1 724,94
<b>Всего по позиции</b>									<b>225,91</b>		<b>8 739,49</b>
23	ФССЦ-21.1.06.10-0376	Кабель силовой с медными жилами ВВГнг(А)-LS 3х2,5ок-1000 (Электротехнические установки на других объектах) Объем=128 / 1000	1000 м	0,128	1	0,128	14 498,24		1 855,77	8,98	16 664,81
<b>Всего по позиции</b>									<b>1 855,77</b>		<b>16 664,81</b>
24	ФЕРм10-06-048-05	Прокладка волоконно-оптических кабелей в траншее	км кабеля	0,121	1	0,121					
		Объем=121/1000									
		1 ОТ					191,14		23,13	44,12	1 020,50
		2 ЭМ					2 004,80		242,58	14,35	3 481,02
		3 в т.ч. ОТм					100,40		12,15	44,12	536,06
		4 М					3,82		0,46	8,98	4,13
		ЗТ	чел.-ч	19		2,299					
		ЗТм	чел.-ч	8		0,968					
		Итого по расценке					2 199,76		266,17		4 505,65
		ФОТ							35,28		1 556,56
		Пр/812-049.3-3 НР Электротехнические установки на других объектах	%	98		98			34,57		1 525,43
		Пр/774-049.3 СП Электротехнические установки на других объектах	%	51		51			17,99		793,85
<b>Всего по позиции</b>									<b>318,73</b>		<b>6 824,93</b>
25	ФССЦ-01.7.06.08-0003	Лента полиэтиленовая сигнальная, ширина 200 мм, толщина 50 мкм	100 м	1,21	1	1,21	108,00		130,68	8,98	1 173,51



1	2	3	4	5	6	7	8	9	10	11	12
		(Материалы для монтажных работ) Объем=121 / 100									
		<b>Всего по позиции</b>							<b>130,68</b>		<b>1 173,51</b>
<b>26</b>	<b>ФЕР01-01-033-02</b>	<b>Засыпка траншей и котлованов с перемещением грунта до 5 м бульдозерами мощностью: 59 кВт (80 л.с.), группа грунтов 2</b> Объем=(121*0,5*1) / 1000	<b>1000 м3</b>	<b>0,0605</b>	<b>1</b>	<b>0,0605</b>					
		2 ЭМ					479,33		29,00	14,35	416,15
		3 в т.ч. ОТм					93,50		5,66	44,12	249,72
		ЗТм	чел.-ч	8,06		0,48763					
		Итого по расценке					479,33		29,00		416,15
		ФОТ							5,66		249,72
		Приказ № 812/пр от 21.12.2020 Прил. п.1.1 НР Земляные работы, выполняемые механизированным способом	%	93		93			5,26		232,24
		Приказ № 774/пр от 11.12.2020 Прил. п.1.1 СП Земляные работы, выполняемые механизированным способом	%	46		46			2,60		114,87
		<b>Всего по позиции</b>							<b>36,86</b>		<b>763,26</b>
<b>27</b>	<b>ФЕРм08-02-369-02</b>	<b>Светильник, устанавливаемый вне зданий</b>	<b>шт</b>	<b>27</b>	<b>1</b>	<b>27</b>					
		1 ОТ					19,64		530,28	44,12	23 395,95
		2 ЭМ					99,23		2 679,21	14,35	38 446,66
		3 в т.ч. ОТм					9,55		257,85	44,12	11 376,34
		4 М					49,56		1 338,12	8,98	12 016,32
		ЗТ	чел.-ч	1,87		50,49					
		ЗТм	чел.-ч	0,71		19,17					
		Итого по расценке					168,43		4 547,61		73 858,93
		ФОТ							788,13		34 772,29
		Пр/812-049.3-3 НР Электротехнические установки на других объектах	%	98		98			772,37		34 076,84
		Пр/774-049.3 СП Электротехнические установки на других объектах	%	51		51			401,95		17 733,87
		<b>Всего по позиции</b>							<b>5 721,93</b>		<b>125 669,64</b>
<b>28</b>	<b>ТЦ_15.0.00.00_29_000000000_0_09.18.2023_01</b>	<b>Светодиодный светильник тротуарный (грунтовый)</b>	<b>шт.</b>	<b>27</b>	<b>1</b>	<b>27</b>	<b>5 166,67</b>		<b>15 534,53</b>	<b>8,98</b>	<b>139 500,09</b>
		(Сантехнические работы - внутренние (трубопроводы, водопровод, канализация, отопление, газоснабжение, вентиляция и кондиционирование воздуха))									
		<b>Всего по позиции</b>							<b>15 534,53</b>		<b>139 500,09</b>
<b>29</b>	<b>ТЦ_15.0.00.00_29_000000000_0_09.18.2023_01</b>	<b>LED Galaxy Bulb String 10 м</b>	<b>50 м.</b>	<b>5</b>	<b>1</b>	<b>5</b>	<b>10 000,00</b>		<b>5 567,93</b>	<b>8,98</b>	<b>50 000,00</b>
		(Сантехнические работы - внутренние (трубопроводы, водопровод, канализация, отопление, газоснабжение, вентиляция и кондиционирование воздуха))									
		<b>Всего по позиции</b>							<b>5 567,93</b>		<b>50 000,00</b>
		<b>Итого по разделу 3 Освещение :</b>									
		Итого прямые затраты (справочно)							29 163,18		
		в том числе:									
		Оплата труда рабочих							670,18		
		Эксплуатация машин							3 149,93		



1	2	3	4	5	6	7	8	9	10	11	12
		в том числе оплата труда машинистов (Отм)							308,49		
		Материалы							25 343,07		
		Строительные работы							21 373,82		
		в том числе:									
		эксплуатация машин и механизмов							219,60		
		в том числе оплата труда машинистов (Отм)							37,24		
		материалы							21 102,46		
		накладные расходы							34,63		
		сметная прибыль							17,13		
		Монтажные работы							9 243,85		
		в том числе:									
		оплата труда							670,18		
		эксплуатация машин и механизмов							2 930,33		
		в том числе оплата труда машинистов (Отм)							271,25		
		материалы							4 240,61		
		накладные расходы							922,60		
		сметная прибыль							480,13		
		Итого ФОТ (справочно)							978,67		
		Итого накладные расходы (справочно)							957,23		
		Итого сметная прибыль (справочно)							497,26		
		<b>Итого по разделу 3 Освещение</b>							<b>30 617,67</b>		
		в том числе:									
		материальные ресурсы, отсутствующие в ФРСН							21 102,46		
<b>Раздел 4. Спил деревьев</b>											
30	ФЕРр68-3-3	Валка деревьев в городских условиях: (ель, пихта, береза, лиственница, ольха) диаметром до 300 мм	м3	2,24	1	2,24					
		1 ОТ					24,89		55,75	44,12	2 459,69
		ЗТ	чел.-ч	2,97		6,6528					
		Итого по расценке					24,89		55,75		2 459,69
		ФОТ							55,75		2 459,69
		Пр/812-102.0-3 НР Благоустройство (ремонтно-строительные)	%	103		103			57,42		2 533,48
		Пр/774-102.0 СП Благоустройство (ремонтно-строительные)	%	54		54			30,11		1 328,23
		<b>Всего по позиции</b>							<b>143,28</b>		<b>6 321,40</b>
31	ФССЦпг-01-01-01-008	Погрузо-разгрузочные работы при автомобильных перевозках: Погрузка леса пиленого, погонажа плотничного, шпал (Погрузо-разгрузочные работы) Объем=2,24*0,79	1 т груза	1,7696	1	1,7696	10,88		19,25	8,98	172,87
		<b>Всего по позиции</b>							<b>19,25</b>		<b>172,87</b>



1	2	3	4	5	6	7	8	9	10	11	12
32	ФССЦпг-03-21-03-005	Перевозка грузов III класса автомобилями-самосвалами грузоподъемностью 10 т работающих вне карьера на расстояние до 5 км	1 т груза	1,7696	1	1,7696	11,06		19,57	14,85	290,61
<b>Всего по позиции</b>									<b>19,57</b>		<b>290,61</b>
<b>Итого по разделу 4 Спил деревьев :</b>											
Итого прямые затраты (справочно)									94,57		
в том числе:											
Оплата труда рабочих									55,75		
Материалы									19,25		
Перевозка									19,57		
Строительные работы									182,10		
Строительные работы									162,53		
в том числе:											
оплата труда									55,75		
материалы									19,25		
накладные расходы									57,42		
сметная прибыль									30,11		
Перевозка									19,57		
Итого ФОТ (справочно)									55,75		
Итого накладные расходы (справочно)									57,42		
Итого сметная прибыль (справочно)									30,11		
<b>Итого по разделу 4 Спил деревьев</b>									<b>182,10</b>		
<b>Раздел 5. Электротехническое оборудование и прочее</b>											
33	ТЦ_15.0.00.00_29_000000000_0_09.18.2023_01	Лазерный проектор InFocus INL2166	шт.	1	1	1	122 916,67		13 687,83	8,98	122 916,67
(Сантехнические работы - внутренние (трубопроводы, водопровод, канализация, отопление, газоснабжение, вентиляция и кондиционирование воздуха))											
<b>Всего по позиции</b>									<b>13 687,83</b>		<b>122 916,67</b>
34	ТЦ_15.0.00.00_29_000000000_0_09.18.2023_01	Настенно-потолочный экран с электроприводом Classic Solution Lyra серия M	шт.	1	1	1	24 186,67		2 693,39	8,98	24 186,67
(Сантехнические работы - внутренние (трубопроводы, водопровод, канализация, отопление, газоснабжение, вентиляция и кондиционирование воздуха))											
<b>Всего по позиции</b>									<b>2 693,39</b>		<b>24 186,67</b>
35	ТЦ_15.0.00.00_29_000000000_0_09.18.2023_01	Подушки влагостойкие	шт.	25	1	25	2 500,00		6 959,91	8,98	62 500,00
(Сантехнические работы - внутренние (трубопроводы, водопровод, канализация, отопление, газоснабжение, вентиляция и кондиционирование воздуха))											
<b>Всего по позиции</b>									<b>6 959,91</b>		<b>62 500,00</b>
<b>Итого по разделу 5 Электротехническое оборудование и прочее :</b>											
Итого прямые затраты (справочно)									23 341,13		
в том числе:											
Материалы									23 341,13		
Строительные работы									23 341,13		
в том числе:											



1	2	3	4	5	6	7	8	9	10	11	12
		материалы							23 341,13		
		<b>Итого по разделу 5 Электротехническое оборудование и прочее</b>							<b>23 341,13</b>		
		в том числе:									
		материальные ресурсы, отсутствующие в ФРСН							23 341,13		
		<b>Итого по смете:</b>									
		Итого прямые затраты (справочно)							229 575,69		2 136 335,57
		в том числе:									
		Оплата труда рабочих							1 603,54		70 748,19
		Эксплуатация машин							3 404,58		48 855,71
		в том числе оплата труда машинистов (Отм)							334,93		14 777,11
		Материалы							224 548,00		2 016 441,06
		Перевозка							19,57		290,61
		Строительные работы							223 311,26		2 096 200,35
		Строительные работы							223 291,69		2 095 909,74
		в том числе:									
		оплата труда							933,36		41 179,85
		эксплуатация машин и механизмов							474,25		6 805,48
		в том числе оплата труда машинистов (ОТм)							63,68		2 809,56
		материалы							220 307,39		1 978 360,38
		накладные расходы							1 051,62		46 397,61
		сметная прибыль							525,07		23 166,42
		Перевозка							19,57		290,61
		Монтажные работы							9 243,85		171 587,73
		в том числе:									
		оплата труда							670,18		29 568,34
		эксплуатация машин и механизмов							2 930,33		42 050,23
		в том числе оплата труда машинистов (ОТм)							271,25		11 967,55
		материалы							4 240,61		38 080,68
		накладные расходы							922,60		40 705,17
		сметная прибыль							480,13		21 183,31
		<b>Итого</b>							<b>232 555,11</b>		<b>2 267 788,08</b>
		Итого ФОТ (справочно)							1 938,47		85 525,30
		Итого накладные расходы (справочно)							1 974,22		87 102,78
		Итого сметная прибыль (справочно)							1 005,20		44 349,73
		Непредвиденные затраты 2%							4 651,10		45 355,76
		<b>Итого с непредвиденными</b>							<b>237 206,21</b>		<b>2 313 143,84</b>
		НДС 20%							47 441,24		462 628,77
		<b>ВСЕГО по смете</b>							<b>284 647,45</b>		<b>2 775 772,61</b>
		в том числе:									
		материальные ресурсы, отсутствующие в ФРСН							194 816,64		1 749 453,43



1	2	3	4	5	6	7	8	9	10	11	12
---	---	---	---	---	---	---	---	---	----	----	----

Составил: \_\_\_\_\_  
*[должность, подпись (инициалы, фамилия)]*

Проверил: \_\_\_\_\_  
*[должность, подпись (инициалы, фамилия)]*

<sup>1</sup> Зарегистрирован Министерством юстиции Российской Федерации 10 сентября 2019 г., регистрационный № 55869), с изменениями, внесенными приказом Министерства строительства и жилищно-коммунального хозяйства Российской Федерации от 20 февраля 2021 г. № 79/лр (зарегистрирован Министерством юстиции Российской Федерации 9 августа 2021 г., регистрационный № 64577)

<sup>2</sup> Под прочими затратами понимаются затраты, учитываемые в соответствии с пунктом 184 Методики.

<sup>3</sup> Под прочими работами понимаются затраты, учитываемые в соответствии с пунктами 122-128 Методики.



**ПРИЛОЖЕНИЕ № 2**  
к Положению о порядке рассмотрения  
инициативных проектов, выдвигаемых для  
получения финансовой поддержки из  
областного бюджета в рамках регионального  
проекта «Комфортное Поморье»

**ПРОТОКОЛ**  
**схода, собрания или конференции граждан**

с. Березник, ул. Молодежная, дом 4 Устьянского муниципального округа  
Архангельской области (Дом культуры)  
(место проведения)

06 августа 2023 г.

Время проведения собрания: 16 час. 00 мин.

Организатор: Березницкий территориальный отдел администрации Устьянского муниципального округа Архангельской области

Секретарь: Котова Елена Николаевна, заместитель заведующего Березницким территориальным отделом администрации Устьянского муниципального округа.

Присутствовали: 20 (Двадцать) человек (список прилагается)  
(общее количество человек)

Собрание созвано по инициативе Семенковой Анны Олеговны, заведующего Березницким территориальным отделом администрации Устьянского муниципального округа Архангельской области

**Повестка дня**

О выдвижении инициативного проекта «БерКАУТ» для участия в отборе инициативных проектов на территории Устьянского муниципального округа Архангельской области для участия в отборе инициативных проектов, выдвигаемых для получения финансовой поддержки из областного бюджета в рамках регионального проекта «Комфортное Поморье».

**Слушали:**

Семенкову Анну Олеговну, заведующего Березницким территориальным отделом администрации Устьянского муниципального округа Архангельской области.

В срок до «31» августа 2023 года осуществляется прием инициативных проектов на территории Устьянского муниципального округа Архангельской области для дальнейшего участия в отборе инициативных проектов, выдвигаемых для получения финансовой поддержки из областного бюджета в рамках регионального проекта «Комфортное Поморье».

В этой связи предлагаю к рассмотрению и выдвижению для участия в отборе инициативных проектов на территории Устьянского муниципального округа Архангельской области для дальнейшего участия в отборе инициативных проектов, выдвигаемых для получения финансовой поддержки из областного бюджета инициативный проект «БерКАУТ».



Формирование специальной среды, социально-значимой для подростков и молодежи, сегодня становится приоритетным направлением. Большой процент подростков остается не охваченным организованной деятельностью. Предоставлены сами себе, они невольно попадают в группы риска. В 2022 году в с. Березник подростков «группы риска» насчитывалось 29 чел.

Наш проект направлен на расширение возможности для самореализации, культурной и творческой деятельности, повышение уровня общения и взаимодействия молодежи, в том числе подростков «группы риска».


Молодые люди Березницкого округа хотят общаться на своей территории без присмотра взрослых. Им нужны современные пространства для совместного отдыха, общения, знакомства и саморазвития. Неслучайно наш проект носит название "БерКАУТ", что означает Креативная Альтернативная Уникальная Территория с.Березник. Такие пространства должны появляться не только в городах, но и в сельских населенных пунктах.

Убрать ребят с «улицы» и предложить им продуктивный и творческий досуг, наша задача № 1. Проект поможет нам не только сплотить молодёжь села и возможно сократить отток молодёжи в город, но и сделать её инициативной с ответственной гражданской позицией.

Голосовали: «за»– 20;  
«против»–0;  
«воздержались»– 0.




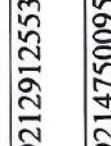
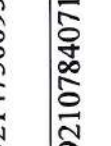

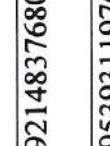



**Решили:**

Признать целесообразным и соответствующим интересам жителей инициативный проект «БерКАУТ» и поддержать выдвижение инициативного проекта «БерКАУТ» для участия в отборе инициативных проектов на территории Устьянского муниципального округа Архангельской области для участия в отборе инициативных проектов, выдвигаемых для получения финансовой поддержки из областного бюджета в рамках регионального проекта «Комфортное Поморье».

Представитель инициатора проекта: \_\_\_\_\_  А.О. Семенкова





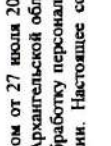



**Список лиц, присутствовавших на сходе, собрании или конференции граждан**

№ п/п	Фамилия, имя, отчество (при наличии), дата рождения	Дата рождения	Адрес места жительства	Контактный телефон	Подпись*
1	Семенкова Анна Олеговна	19.04.1981	Архангельская область, Устьянский район, п. Октябрьский, ул. Комсомольская, д. 63, кв. 8	89214886838	
2	Котова Елена Николаевна	25.05.1978	Архангельская область, Устьянский район, с. Березник, ул. Юбилейная, д. 28	89210807981	
3	Федорова Валентина Павловна	22.02.1940	Архангельская область, Устьянский район, с. Березник, ул. Устьянская, дом 13	89216735301	
4	Филимонова Марина Васильевна	26.09.1959	Архангельская область, Устьянский район, пер. Светлый, дом 2	89212912553	
5	Шпынова Марина Викентьевна	22.04.1981	Архангельская область, Устьянский район, д. Задорье, д. 26	89214750095	
6	Шпынова Мария Александровна	06.12.1983	Архангельская область, Устьянский район, с. Березник, ул. Набережная, д.15	89210784071	
7	Коптяева Ирина Альбертовна	25.10.1973	Архангельская область, Устьянский район, д. Вежа, д. 46	89212912439	
8	Игнатьева Татьяна Валерьевна	28.12.1970	Архангельская область, Устьянский район, д. Вежа, д. 47	89214837680	
9	Котова Ульяна Владимировна	10.06.2005	Архангельская область, Устьянский район, с. Березник, ул. Юбилейная, д. 28	89539311976	
10	Шпынов Матвей Иванович	14.08.2004	Архангельская область, Устьянский район, д. Задорье, 26	89027054157	


\* Согласно(а) на обработку персональных данных, указанных в таблице, и совершение всех необходимых действий в соответствии с Федеральным законом от 27 июля 2006 года № 152-ФЗ «О персональных данных» инициатором проекта, администрацией Устьянского муниципального округа Архангельской области, администрации Губернатора Архангельской области и Правительства Архангельской области в целях рассмотрения, оценки и отбора инициативных проектов, выделяемых для получения финансовой поддержки из областного бюджета в рамках регионального проекта «Комфортное Поморье». Согласно на обработку персональных данных действует до истечения сроков хранения соответствующей информации или документов, содержащих указанную информацию, определяемых в соответствии с законодательством Российской Федерации. Настоящее согласие может быть отозвано путем представления заявления в простой письменной форме об отзыве согласия на обработку персональных данных.



№ п/п	Фамилия, имя, отчество (при наличии), дата рождения	Дата рождения	Адрес места жительства	Контактный телефон	Подпись*
11	Молчанов Тимофей Павлович	17.04.1962	Архангельская область, Устьянский район, д. Задорье, д. 1	89210898441	
12	Молчанов Алексей Викентьевич	02.09.1985	Архангельская область, Устьянский район, с. Березник, ул. Богатая, дом 13	89214731651	
13	Молчанова Надежда Васильевна	05.08.1986	Архангельская область, Устьянский район, с. Березник, ул. Богатая, дом 13	89314025905	Молчанова
14	Филимонова Алевтина Григорьевна	20.02.1949	Архангельская область, Устьянский район, с. Березник, ул. Великая, д. 8	89115644863	
15	Пушкина Людмила Сергеевна	16.12.1944	Архангельская область, Устьянский район, с. Березник, ул. Центральная, д. 27А	89214973584	Пушкина
16	Шпынова Галина Евгеньевна	21.10.1954	Архангельская область, Устьянский район, с. Березник, ул. Богатая, дом 2	89314059548	
17	Хворостяновская Ирина Юрьевна	13.11.1994	Архангельская область, Устьянский район, с. Березник, ул. Молодежная, д. 14	89210832760	
18	Боросан Юлия Юрьевна	26.04.1997	Архангельская область, Устьянский район, с. Березник, ул. Молодежная, д. 14	89963093812	Боросан
19	Кокорина Ольга Ивановна	10.03.1968	Архангельская область, Устьянский район, с. Березник, ул. Солнечная, д. 6	89210768926	Кокорина
20	Кокорина Ираида Александровна	27.05.1954	Архангельская область, Устьянский район, с. Березник, ул. Ягодная, д. 1	89210757767	

\* Согласно(а) на обработку персональных данных, указанных в таблице, и совершение всех необходимых действий с персональными данными в соответствии с Федеральным законом от 27 июля 2006 года № 152-ФЗ «О персональных данных» инициатором проекта, администрацией Устьянского муниципального округа Архангельской области и Правительством Архангельской области в целях рассмотрения, оценки и отбора инвестиционных проектов, выделяемых для получения финансовой поддержки из областного бюджета в рамках регионального проекта «Комфортное Поморье». Согласно на обработку персональных данных действует до истечения сроков хранения соответствующей информации или документов, содержащих указанную информацию, определяемых в соответствии с законодательством Российской Федерации. Настоящее согласие может быть отозвано путем представления заявления в простой письменной форме об отзыве согласия на обработку персональных данных



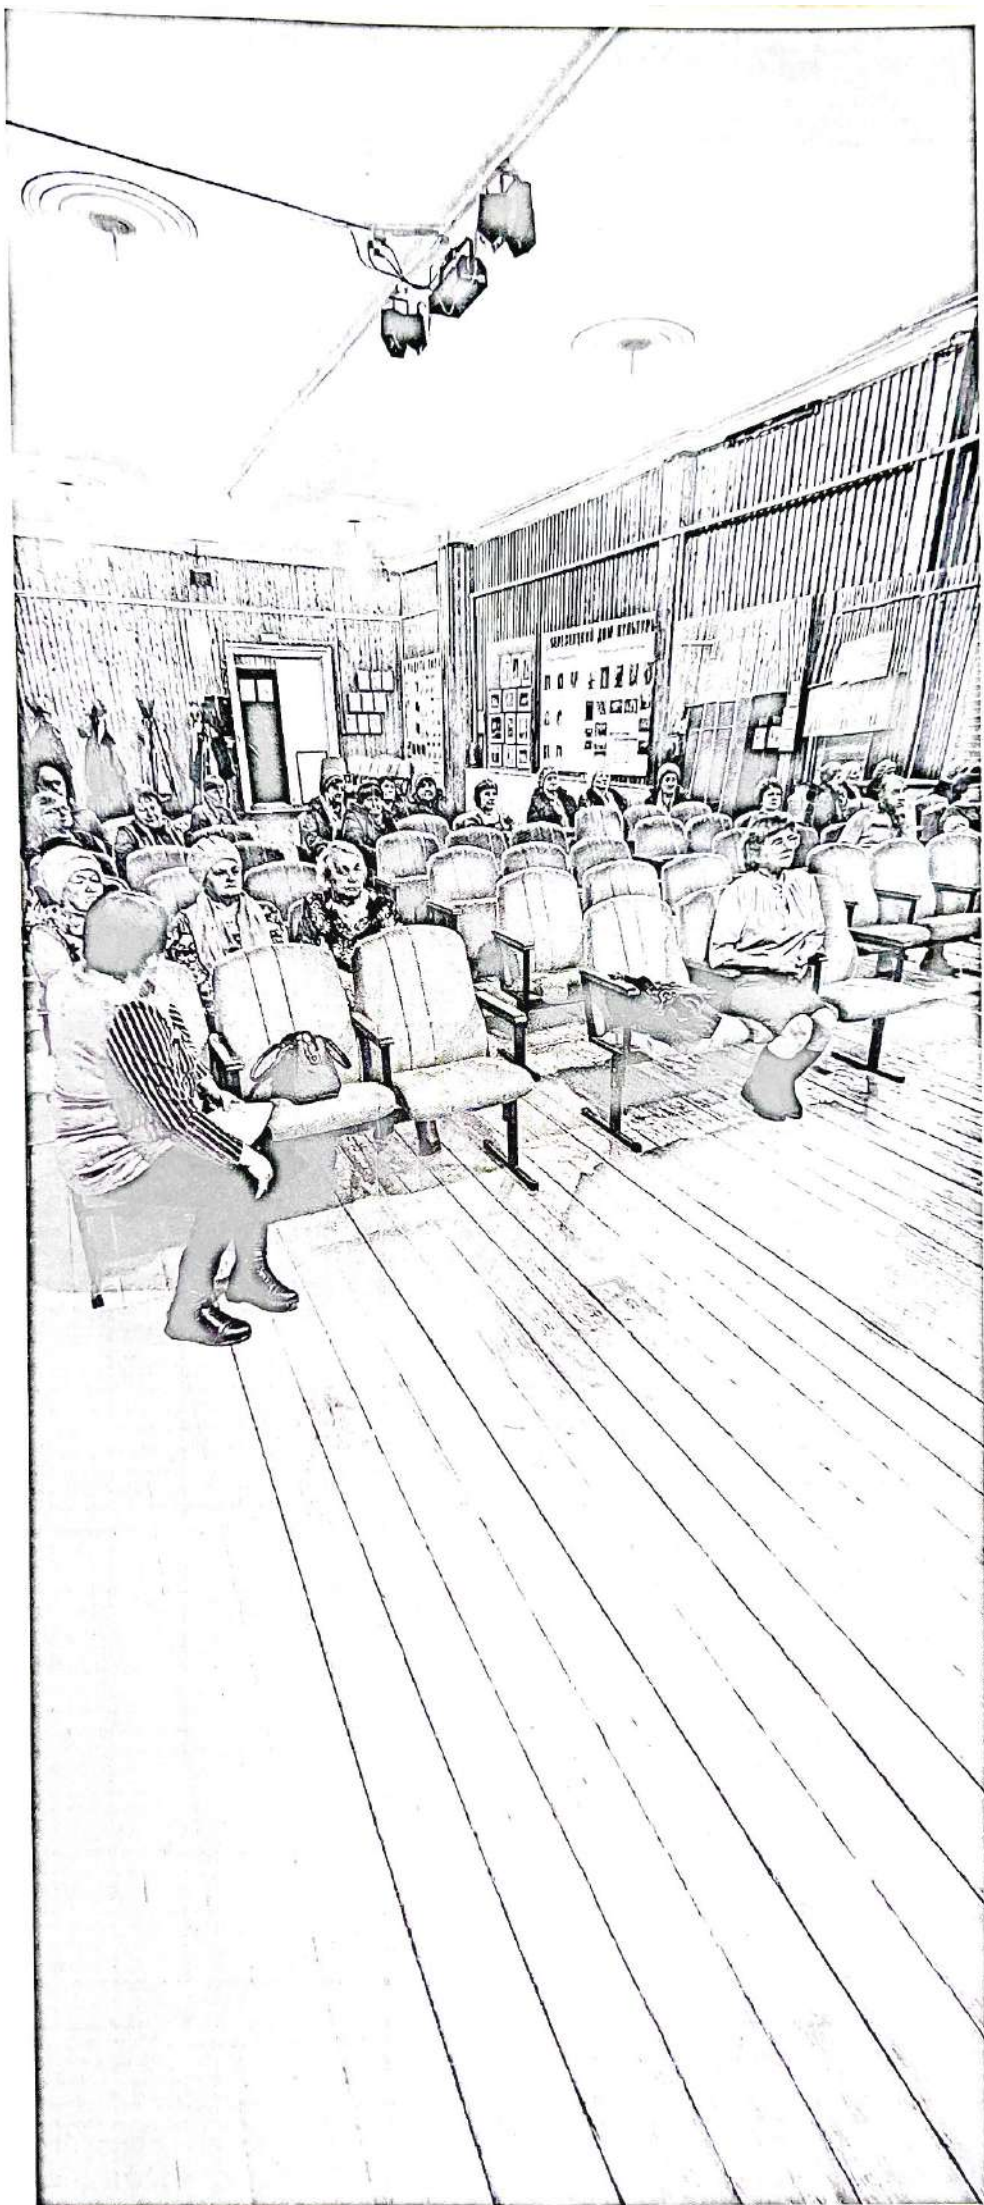



6 по Березинку

Филиал публично-правовой компании "Роскадастр" по Архангельской области и Ненецкому автономному округу  
по инициативе органа регистрации прав

Выписка из Единого государственного реестра недвижимости об объекте недвижимости

Сведения о характеристиках объекта недвижимости

На основании запроса от 13.09.2023, поступившего на рассмотрение 13.09.2023, сообщаем, что согласно записям Единого государственного реестра недвижимости:

Земельный участок		
вид объекта недвижимости		
Лист № 1 раздела 1	Всего листов раздела 1: 3	Всего листов выписки: 14
13.09.2023г. № КУВИ-001/2023-208585653		
Кадастровый номер:	29:18:070801:19	
Номер кадастрового квартала:	29:18:070801	
Дата присвоения кадастрового номера:	11.12.2002	


Ранее присвоенный государственный учетный номер:	данные отсутствуют	
Местоположение:	установлено относительно ориентира, расположенного в границах участка. Ориентир здание клуба. Почтовый адрес ориентира: обл. Архангельская, р-н Устьянский, с/п Устьянская, с. Березинка, ул. Молодежная, дом 4	
Площадь:	1359 +/- 13	
Кадастровая стоимость, руб.:	87759,62	
Кадастровые номера расположенных в пределах земельного участка объектов недвижимости:	29:18:000000:2267, 29:18:070801:168	
Кадастровые номера объектов недвижимости, из которых образован объект недвижимости:	данные отсутствуют	
Кадастровые номера образованных объектов недвижимости:	данные отсутствуют	
Категория земель:	Земли населенных пунктов	
Виды разрешенного использования:	для размещения здания клуба	
Сведения о кадастровом инженере:	уточнением местоположения границ земельного участка с кадастровым номером 29:18:070801:19, 375, 2022-08-23	
Сведения о лесах, водных объектах и об иных природных объектах, расположенных в пределах земельного участка:	данные отсутствуют	
Сведения о том, что земельный участок полностью расположен в границах зоны с особыми условиями использования территории, территории объекта культурного наследия, публичного сервитута:	данные отсутствуют	

ДОКУМЕНТ ПОДЛИН	
ЭЛ. КРОМНОЙ ПОДПИСЬЮ	
Сертификат: 000006067401СВ802В1576АДЖ8423008	
Выданы: ФОНДРА ЛЬВЯС В ЖАГОКУ ДАР ПИНИОН	
РЦНБ ГРАЖД. КАДАСТРА И КАРТОГРАФИИ	
Дзержинский, с. 27.06.2023, по 19.09.2024	

Полное наименование Должности	инициалы, фамилия
-------------------------------	-------------------



Земельный участок		
вид объекта недвижимости		
Лист № 2 раздела 1	Всего листов раздела 1: 3	Всего листов выписки: 14
13.09.2023г. № КУВИ-001/2023-208585653		Всего разделов: 8
Катастровый номер: 29:18:070801:19		
Сведения о том, что земельный участок расположен в границах особой экономической зоны, территории опережающего социально-экономического развития, зоны территориального развития в Российской Федерации, игорной зоны:	данные отсутствуют	
Сведения о том, что земельный участок расположен в границах особо охраняемой природной территории, охотничьих угодий, лесничеств:	данные отсутствуют	
Сведения о результатах проведения государственного земельного надзора:	данные отсутствуют	
Сведения о расположении земельного участка в границах территории, в отношении которой утвержден проект межевания территории:	данные отсутствуют	
Условный номер земельного участка:	данные отсутствуют	
Сведения о принятии акта и (или) заключения договора, предусматривающих предоставление в соответствии с земельным законодательством исполнительным органом государственной власти или органом местного самоуправления, находящегося в государственной или муниципальной собственности земельного участка для строительства наемного дома социального использования или наемного дома коммерческого использования:	данные отсутствуют	
Сведения о том, что земельный участок или земельные участки образованы на основании решения об изъятии земельного участка и (или) распоряжении на нем объекта недвижимости для государственных или муниципальных нужд:	данные отсутствуют	
Сведения о том, что земельный участок образован из земель или земельного участка, государственная собственность на которые не разграничена:	данные отсутствуют	
Сведения о наличии земельного спора о местоположении границ земельных участков:	данные отсутствуют	
Статус записи об объекте недвижимости:	Сведения об объекте недвижимости имеют статус "актуальные, ранее учтенные"	
Особые отметки:	Сведения об ограничениях права на объект недвижимости, обременениях данного объекта, не зарегистрированных в реестре прав, ограничений прав и обременений недвижимого имущества: вид ограничения (обременения): ограничения прав на земельный участок, предусмотренные статьей 56	


 ДОКУМЕНТ ПОДПИСАН  
 ЭЛЕКТРОННОЙ ПОДПИСЬЮ

Сертификат: 00000007401080203076ACDC8425108  
 Выдано: ФГУП РА РосТехРег. Ю.А.А. ГОСУДАРСТВЕННОЕ  
 РЕГИСТРАЦИОННО-КАДАСТРОВОЕ АГЕНТСТВО РАФН  
 Девятисеменовский переулок, д.27, кв.2023, г.Москва, 125080

ПОЛНОЕ НАИМЕНОВАНИЕ ДОЛЖНОСТИ  
 ИНИЦИАЛЫ, ФАМИЛИЯ























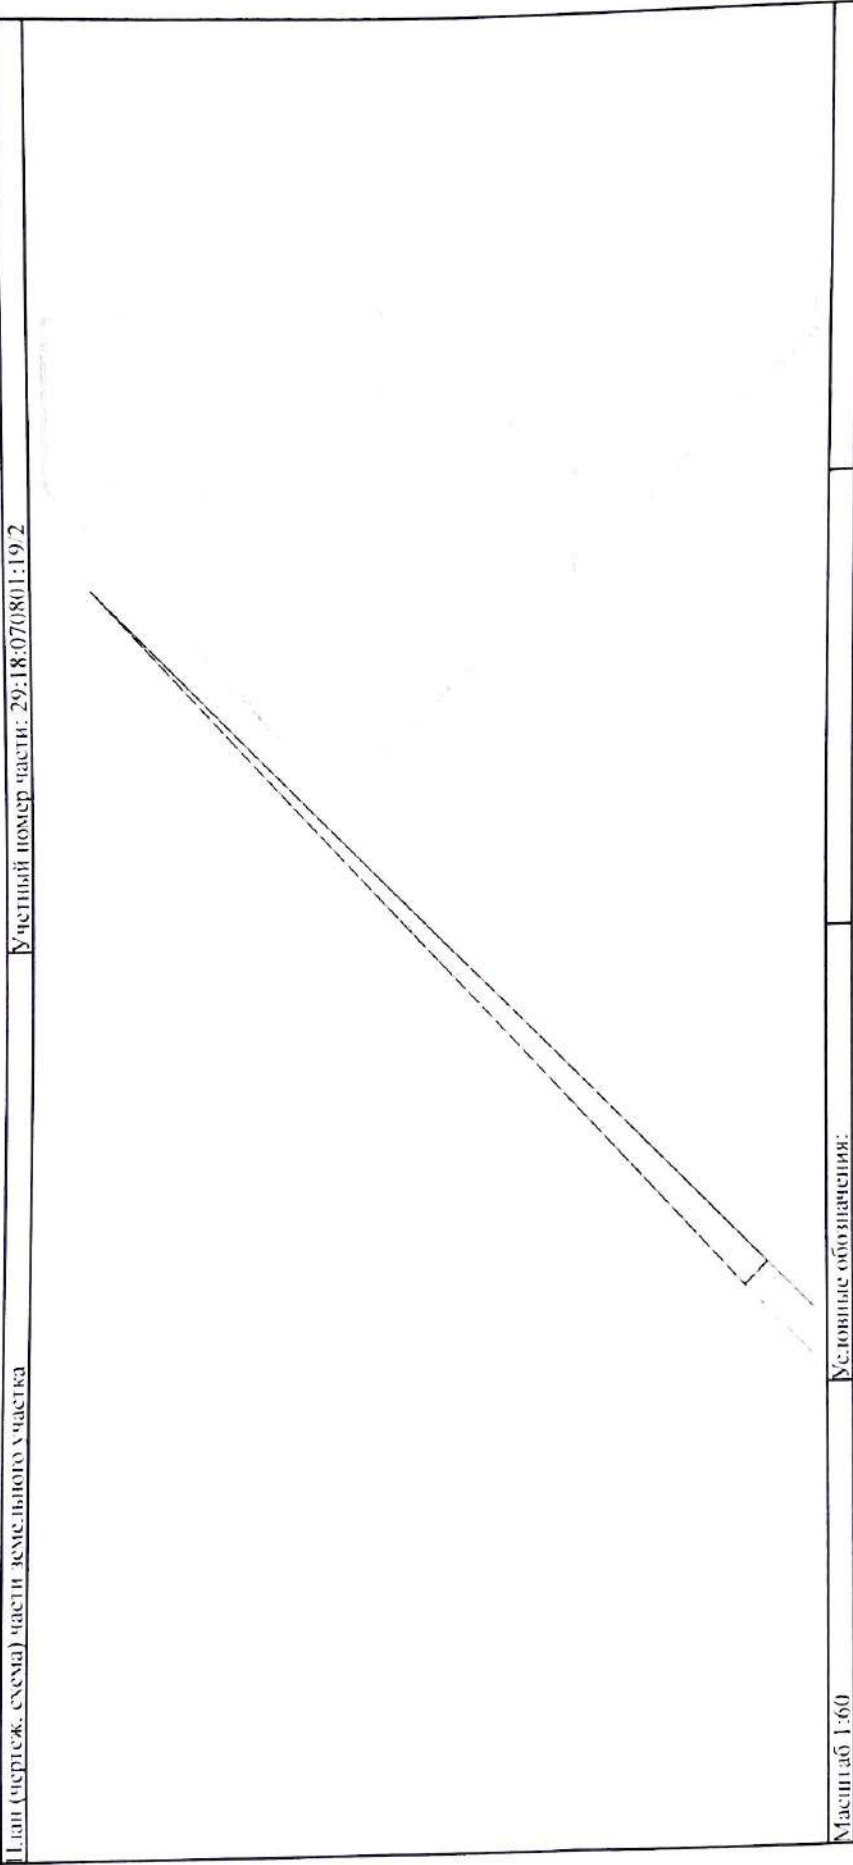

Земельный участок	
Вид объекта недвижимости	
Лист № 2 раздела 4	Всего листов раздела 4: 2
Лист № 2 раздела 4	Всего разд. тов: 8
Всего листов выписки: 14	
15.09.2023г. № КУВИ-001/2023-208585653	
Кадастровый номер: 29:18:070801:19	
Учетный номер части: 29:18:070801:19.2	
План (чертеж, схема) части земельного участка	
	
Масштаб 1:60	
Условные обозначения:	

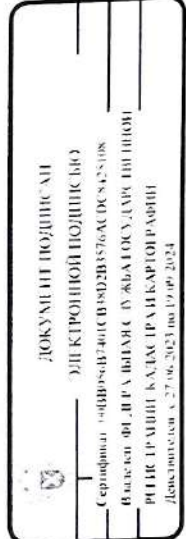


ПОЛНОЕ НАИМЕНОВАНИЕ ДОЛЖНОСТИ	ИНИЦИАЛЫ, ФАМИЛИЯ
-------------------------------	-------------------





Земельный участок	
Вид объекта недвижимости	
Всего листов раздела 4.1: 2	Всего разделов: 8
Всего листов выписки: 14	
Лист № 2 раздела 4.1	
Кadaстровый номер: 13.09.2023г. № КУВН-001/2023-208585653	
Кадастровый номер: 29:18:070801:19	

	<p>порядке работ (в охранных зонах воздушных линий электропередачи): з) использовать (запускать) любые летательные аппараты, в том числе воздушных змеев, спортивные модели летательных аппаратов (в охранных зонах воздушных линий электропередачи); и) бросать якоря с судов и осуществлять их проход с оглавленными якорями, цепями, лотами, водолушми и тралами (в охранных зонах подводных кабельных линий электропередачи); к) осуществлять проход судов с поднятными стрелами кранов и других механизмов (в охранных зонах воздушных линий электропередачи). Ограничения использования объектов недвижимости предусмотрены Правилами установления охранных зон объектов электросетевого хозяйства и особых условий использования земельных участков, расположенных в границах таких зон", утвержденными Постановлением Правительства Российской Федерации от 24.02.2009 г. № 160.; Реестровый номер границы: 29:18-6-641; Вид объекта реестра границы: Зона с особыми условиями использования территории; Вид зоны по документу: Зона с особыми условиями использования территории "Охранная зона ВЛ-0,4кВ совхоз "Едемский"; Тип зоны: Охранная зона инженерных коммуникаций</p>
Весь	<p>вид ограничения (обременения): ограничение прав на земельный участок, предусмотренные статьей 56 Земельного кодекса Российской Федерации; ограничение: не установлен; реквизиты документа-основания: постановление "Об установлении публичного сервитута" от 20.08.2020 № 1196 выдан: Администрация Устьянского муниципального района; Содержание ограничения (обременения): Публичный сервитут устанавливается с целью размещения объекта электросетевого хозяйства (ВЛ-0,4кВ совхоз "Едемский"). Обладатель публичного сервитута - Публичное акционерное общество «Межрегиональная распределительная сетевая компания Северо-Запада» (ИИН: 7802312751, ОГРН: 1047855175785, почтовый адрес: 163045, Российская Федерация, г. Архангельск, Кузнецкий проезд з/д. 4 проезд, строение 5, адрес электронной почты: office@arhep.ru). Срок публичного сервитута установить на 49 лет.; Реестровый номер границы: 29:18-6-719; Вид объекта реестра границы: Зона с особыми условиями использования территории; Вид зоны по документу: Публичный сервитут с целью размещения объекта электросетевого хозяйства (ВЛ-0,4кВ совхоз "Едемский"); Тип зоны: Зона публичного сервитута</p>

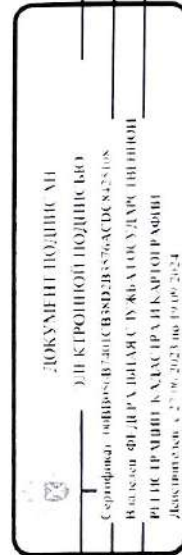

ПОЛНОЕ НАИМЕНОВАНИЕ ДОЛЖНОСТИ

ИНИЦИАЛЫ, ФАМИЛИЯ



Выписка из Единого государственного реестра недвижимости об объекте недвижимости  
 Сведения о частях земельного участка

Земельный участок		
вид объекта недвижимости		
Лист № 1 раздела 4.2	Всего листов раздела 4.2: 2	Всего разделов: 8
Всего листов выписки: 14		
13.09.2023г. № КУВИ-001/2023-208585653		
Кадастровый номер: 29:18:070801:19		

Сведения о характерных точках границы части (частей) земельного участка  
 Учетный номер части: 29:18:070801:19/1

Номер точки	Координаты, м		Описание закрепления на местности	Средняя квадратичная погрешность определения координат характерных точек границ земельного участка, м
	X	Y		
1	2	3	+	5
1	280720.51	3377838.33	-	-
2	280726.33	3377844.61	-	-
3	280720.31	3377838.53	-	-
1	280720.51	3377838.33	-	-

Система координат

ПОЛНОЕ НАИМЕНОВАНИЕ ДОЛЖНОСТИ		ДОКУМЕНТ ПОДПИСАН	
		ЭЛЕКТРОННОЙ ПОДПИСЬЮ	
		Сертификат: 50B8086B740C5B2D285576ACD842508	
		Выдана: 09.09.2023 10:56:43	
		РЕГИСТРАЦИОННЫЙ КАДАСТРОВЫЙ КАРТОГРАФИИ	
		Действителен с 27.09.2023 по 13.09.2024	
		ИНИЦИАЛЫ, ФАМИЛИЯ	

Земельный участок	
вид объекта недвижимости	


Лист № 2 раздела 4.2	Всего листов раздела 4.2: 2	Всего разделов: 8	Всего листов выписки: 14
----------------------	-----------------------------	-------------------	--------------------------

13.09.2023г. № КУВИ-001/2023-208585653
Кадастровый номер: 29:18:070801:19

Сведения о характерных точках границы части (частей) земельного участка
Учетный номер части: 29:18:070801:19/2

Номер точки	Координаты, м			Описание закрепления на местности	Средняя квадратичная погрешность определения координат характерных точек границ земельного участка, м
	X	Y	Z		
1	2	3	4	5	
1	280720.51	3377838.33	-	-	
2	280726.33	3377844.61	-	-	
3	280720.31	3377838.53	-	-	
1	280720.51	3377838.33	-	-	

Система координат

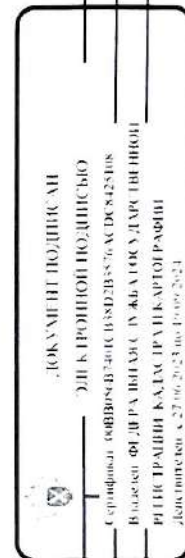

ПОЛНОЕ НАИМЕНОВАНИЕ ДОЛЖНОСТИ

ИНИЦИАЛЫ, ФАМИЛИЯ