

№ 9
30.08.23
в 16:30
753 н.о.г.и.

ПРИЛОЖЕНИЕ № 1

к Положению о порядке рассмотрения инициативных проектов, выдвигаемых для получения финансовой поддержки из областного бюджета в рамках регионального проекта «Комфортное Поморье»

ЗАЯВКА

Инициативный проект, выдвигаемый для получения финансовой поддержки за счет областного бюджета (далее – инициативный проект) **Креативное пространство «ТолОКно»**, предполагаемый к реализации на территории Устьянского муниципального округа.

1. Инициатор проекта (фамилия, имя, отчество (при наличии), контактные данные) *Байдаков Александр Иванович, председатель ТОС «Сосенки», тел. +79214838671; Медведева Полина Валерьевна, представитель ТОС «Сосенки», тел. +79600170657.*

2. Указание на территорию муниципального образования Архангельской области или его часть, в границах которой будет реализовываться инициативный проект: *Устьянский муниципальный округ, п. Октябрьский, территория возле входа на стадион «Сосенки».*

3. Наименование (направление) инициативного проекта: *сохранение исторического и культурного наследия, народных традиций и промыслов.*

4. Описание проблемы, решение которой имеет приоритетное значение для жителей муниципального образования Архангельской области или его части:

Устьянский район занимает центральное положение среди южных районов Архангельской области, в 600 км от Архангельска. Он получил свое название от протекающей по всей территории района реки Устья.

Устьяны – это лес, северный мед и молоко, бытующие традиции Русского севера, зимние виды спорта, Устьянское гостеприимство. Место, знаменитое своими предприятиями лесной отрасли и сельского хозяйства, своими смелыми проектами, а главное – своими жителями. Именно о людях, событиях, которые вершат эти люди, слышно далеко за пределами Архангельской области... Развитие любой территории зависит от наличия условий для самореализации и саморазвития ее жителей.

Развитие сельских территорий в настоящее время сталкивается с рядом трудностей, основными из которых являются массовый отток населения и низкое качество жизни. За последние три года численность населения Устьянского района снижается примерно на 300-500 человек в год, что подтверждается статистическими данными.

Согласно опросу, проведенному районным советом женщин «Лада» среди жителей Устьянского округа были выявлены потребности сельских жителей. В опросе приняли участие 123 человека, которые отметили, что для комфортной жизни им не хватает: - перспективной работы (14 %), - жилья (16 %), - возможности дополнительного заработка (23 %), - интересного культурного досуга для самореализации (47 %).

Ответы на вопросы анкетирования и стали основой для создания проекта «Креативное пространство «ТолОКно». 100% опрошенных жителей хотят участвовать в данном проекте. Причем, все опрошенные отметили, что уезжать из района не планируют, и считают, что необходимо сохранять традиции, так как живы еще носители аутентичной локальной культуры, местного диалекта и безусловной любви к своей малой родине.

Наш проект актуален для жителей округа, поскольку направлен на решение проблемы с их самореализацией и дает возможности для общения, интересного культурного досуга и личностного роста.

5. Обоснование предложений по разрешению указанной проблемы, суть и основные характеристики инициативного проекта:

Проект "Креативное пространство «ТолОКно» удовлетворит запрос жителей в интересном культурном досуге и общении. Правительством РФ принята Программа "Устойчивое развитие сельских территорий", направленная на повышение уровня и качества жизни сельского населения. Но нельзя говорить о развитии села, если не брать во внимание развитие культуры на селе, удовлетворение потребностей жителей. Проект будет востребован еще долгие годы, так как развитие уникального креативного пространства станет точкой опоры и роста для новых проектов и идей в сельской глубинке.

А креативное пространство «ТолОКно», наполненное инициативами самих жителей станет предметом гордости и подчеркнет уникальность территории, и скорее всего, станет традиционным местом для неформальных встреч и отдыха. Участники проекта сами наполнят пространство, которое будет способствовать развитию территории, научатся организации интересных креативных мероприятий, смогут самореализовываться и неформально общаться.

Наше креативное пространство «ТолОКно» станет площадкой для неформального межпоколенческого общения, для диалога молодежи и старшего поколения, для кросскультурного общения, для сохранения культурного наследия и уникального устьянского говора. В креативном пространстве «ТолОКно» можно будет «толочь» (обсуждать) новые проекты, идеи, авторские истории, произведения местных авторов любого возраста от рэпа до стихов и песен.

Визуально пространство будет представлять собой оборудованную площадку в п. Октябрьский на входе на стадион «Сосенки». Используя существующий естественный ландшафт со значительным перепадом

высот, предполагается создать террасы с размещением на них арт-объектов:

- 1) «Самая длинная скамейка Архангельской области» (66 м),
- 2) сцена-беседка для самовыражения «ТолОКно»,
- 3) фотозона «Устьянский словарь» в виде навеса-книги,
- 4) уличная библиотека «Возьми и почитай»,
- 5) указатель у дороги, арт-объект «ТолОКно»,
- 6) фотозона ступка «Потолкуем по-устьянски» со словами из

Устьянского словаря.

Дизайн-проект организации креативного пространства «ТолОКно» прилагается к данной заявке.

6. Описание ожидаемого результата (ожидаемых результатов) реализации инициативного проекта:

Ожидаемыми результатами реализации инициативного проекта станут:

- активизация межпоколенческого общения,
 - возможность для самореализации и раскрытие творческого потенциала местных жителей,
 - популяризация устьянского диалекта и сохранение традиций севера,
 - повышение патриотизма и рост чувства гордости за свою малую родину.
- Срок «жизни» проекта составит не менее 5 лет с возможностью трансформации и развития пространства за счет инициативы местных жителей.

Инициативная группа берет на себя обязательства:

- обеспечивать доступность пространства для любых местных жителей и гостей Устьянского округа,
- способствовать культурной наполненности пространства – координировать мероприятия,
- поддерживать пространство в эстетическом и безопасном виде, производить мелкий ремонт, уборку мусора и снега.

Благополучателями станут все жители поселка Октябрьский – 10 800 человек. Кроме того, креативное пространство «ТолОКно» будет интересно туристам и гостям Устьянского округа.

7. Предварительный расчет необходимых расходов на реализацию инициативного проекта:

№	Наименование работ	Подробная информация	Стоимость
1	Изготовление Арт-объектов	Арт- объект «ТолОКно», Арт-объект ступка, Скамья 66 м, Навес- книга с библиотекой, Беседка	3 000 000

2	Доставка и монтаж Арт-объектов	г.Москва	500 000
3	Изготовление и монтаж деревянного настила	Деревянный настил по проекту с трибунами	1 500 000
ВСЕГО:			5 000 000 р.

8. Количество граждан, принявших участие в выдвижении инициативного проекта: 10 человек (см. протокол)

9. Планируемые источники финансирования проекта:

№ п/п	Вид источника	Сумма (тыс. рублей)	Доля в общей сумме проекта (процентов)
1	2	3	4
1	Средства областного бюджета	4 500,00	90
2	Средства местного бюджета	250,00	5
3	Средства физических лиц, поступившие в местный бюджет		
4	Средства юридических лиц и индивидуальных предпринимателей, поступившие в местный бюджет	200,00	4
5	Сведения о планируемом (возможном) имущественном и (или) трудовом участии заинтересованных лиц в реализации инициативного проекта	50,00	1
Всего		5 000,00	100

10. Планируемые сроки реализации инициативного проекта: 30.11.2024 г.

11. Численность населения на территории реализации инициативного проекта: в Устьянском муниципальном округе примерно проживает 23 600 человек.

12. Дополнительная информация и комментарии (при необходимости).
Фактическое количество проживающих в п. Октябрьский – 10 800 человек.

«30» августа 2023 г. Абаседраков Байдаков А.И.



Согласовано

Взам. инв. №

Подп. и дата

Инв. № подл.

Изм.	Кол.уч.	Лист	№ док.	Подп.	Дата

Благоустройство территории -

Лист
1

Формат А3А



Инв. № подл.	Подп. и дата	Взам. инв. №	Согласовано

Изм.	Кол.уч.	Лист	№ док.	Подп.	Дата

Благоустройство территории -

Арт-объект "толОКно"



Согласовано

Взам. инв. №
Подп. и дата
Инв. № подл.

Изм.	Кол.уч.	Лист	№ док.	Подп.	Дата

Благоустройство территории -

Лист

3

Беседка



Согласовано			
Взам. инв. №			
Подп. и дата			
Инв. № подл.			

Изм.	Кол.уч.	Лист	№ док.	Подп.	Дата

Благоустройство территории -

Лист
4

Арт-объект - ступка "Потолкуем по-Устьянски"



Согласовано			
Взам. инв. №			
Подп. и дата			
Инв. № подл.			

Изм.	Кол.уч.	Лист	№ док.	Подп.	Дата

Благоустройство территории -

Лист
5

Согласовано					
Взам. инв. №					
Подп. и дата					
Инв. № подл.					




Навес-книга с библиотекой

Изм.	Кол.уч.	Лист	№ док.	Подп.	Дата

Благоустройство территории -

кафе "КЛЮКВА"

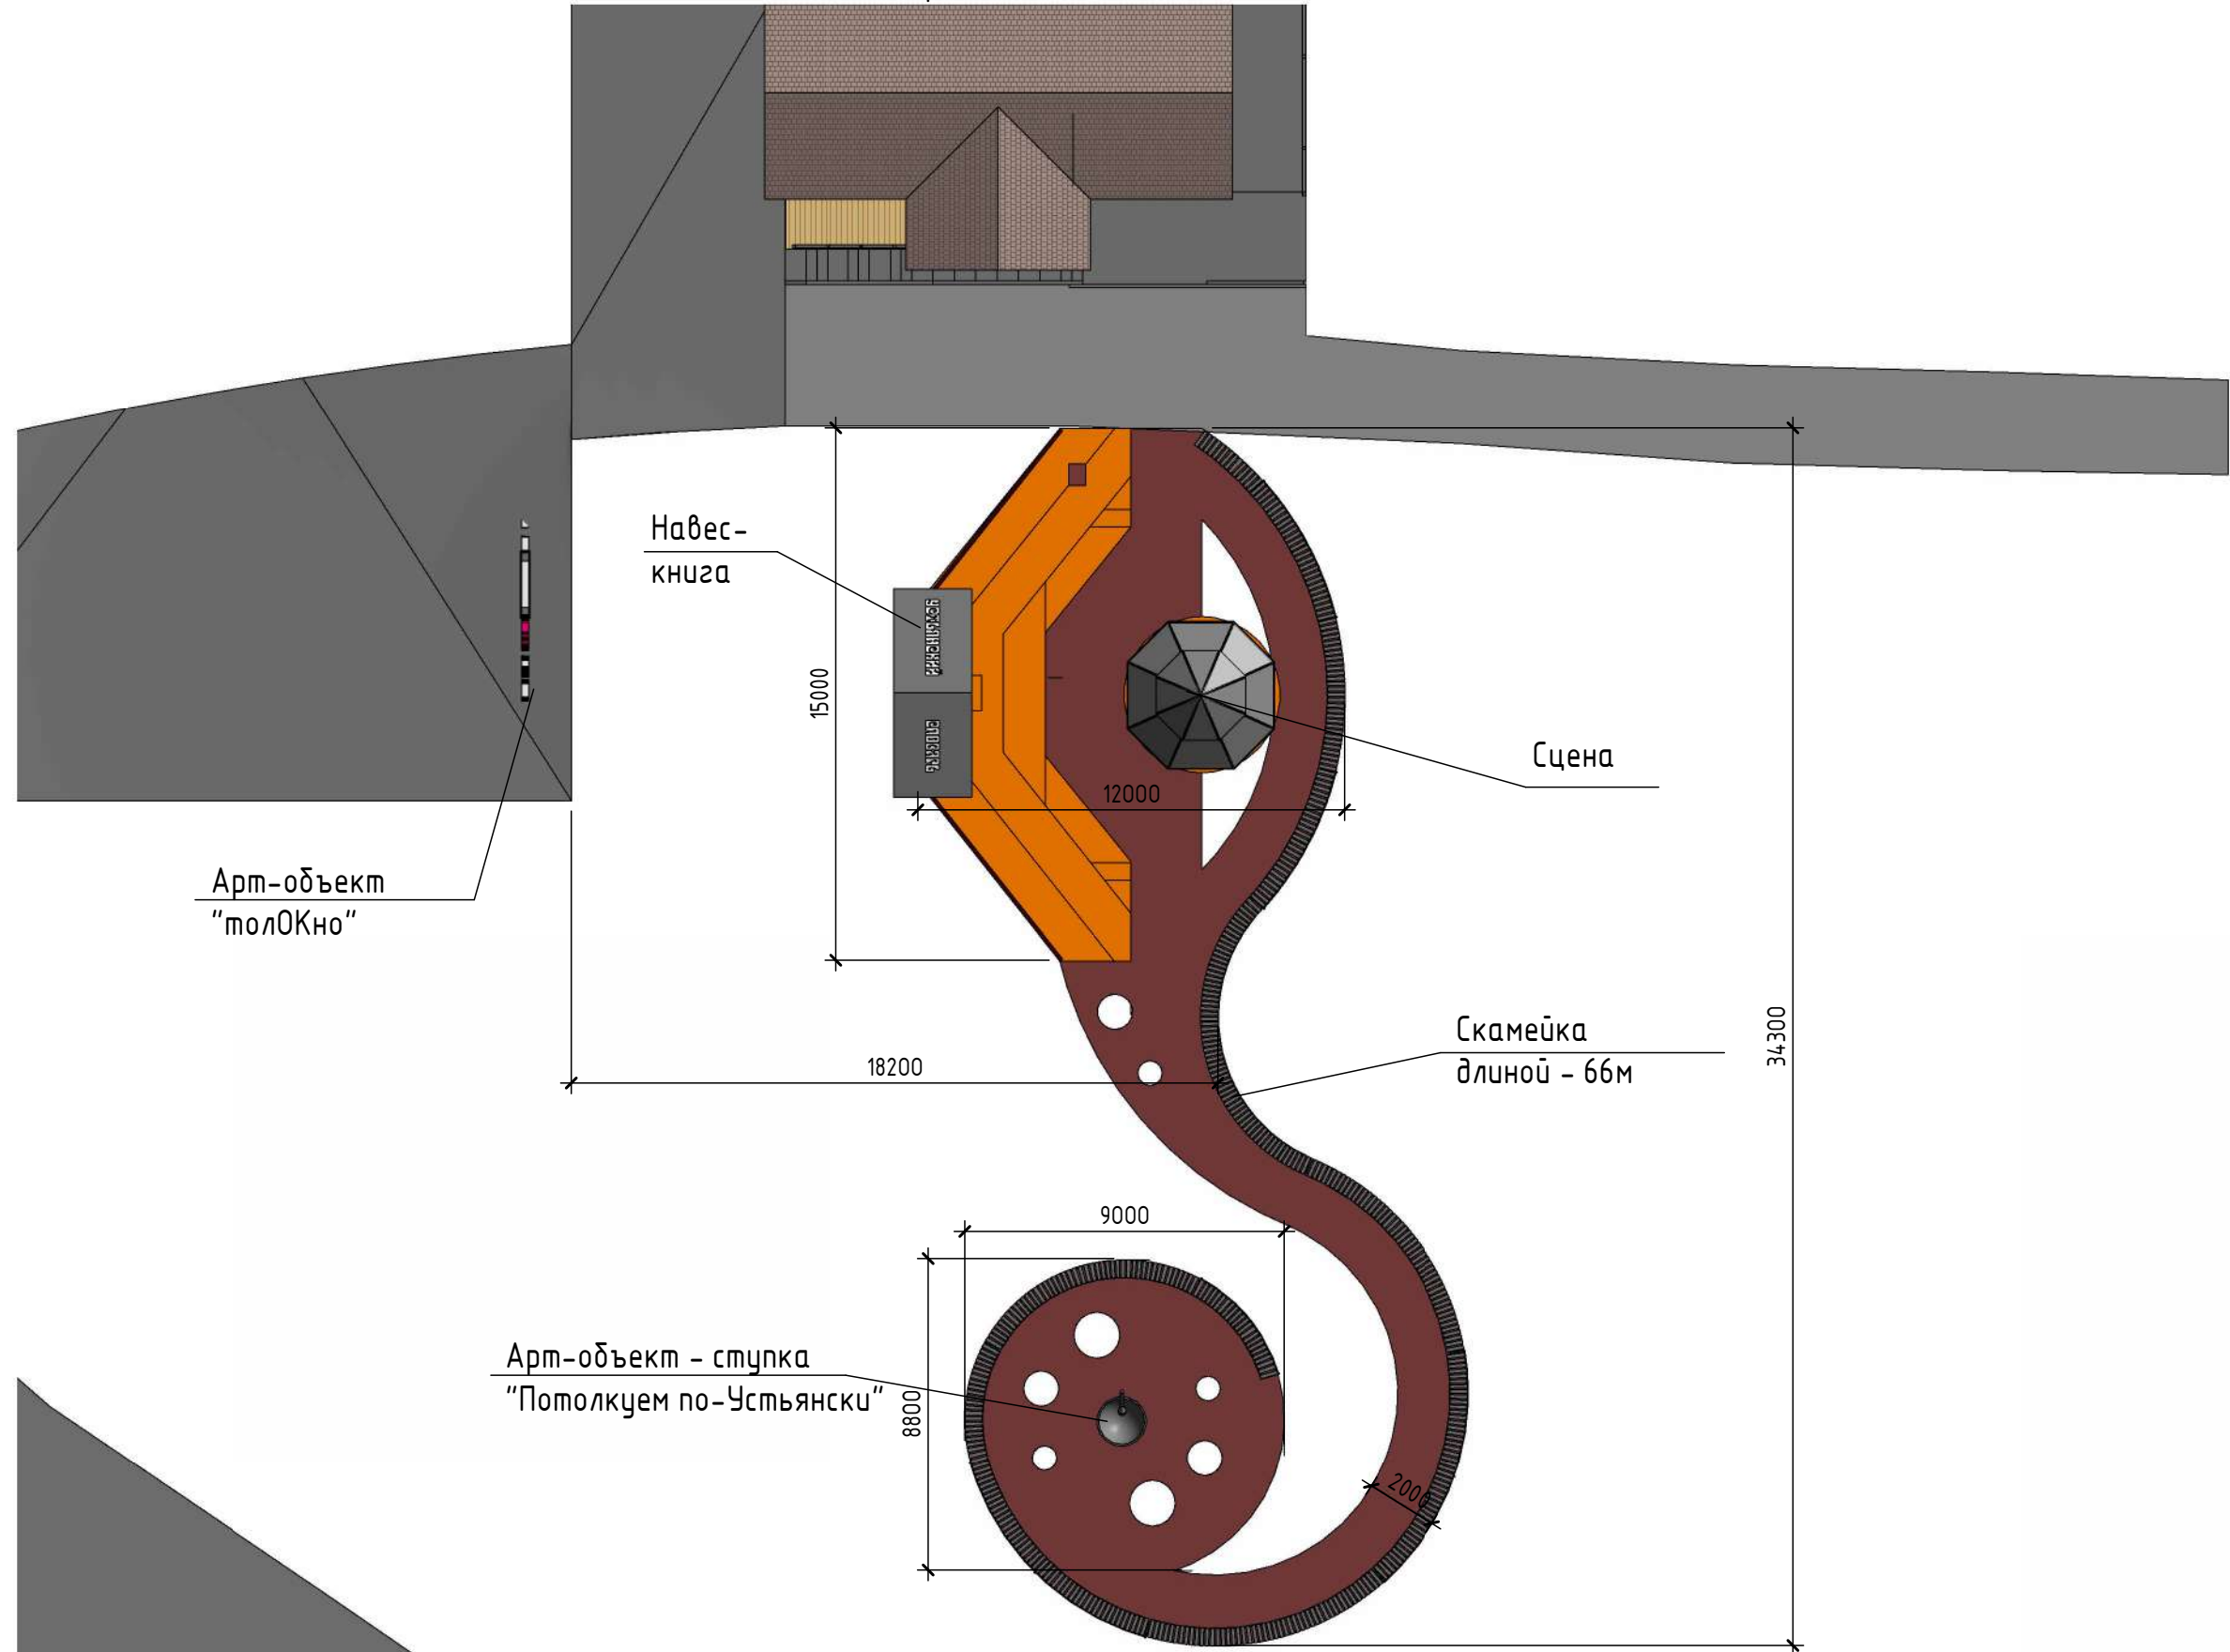

Арт-объект
"толОКно"

Навес-
книга

Сцена

Скамейка
длиной - 66м

Арт-объект - ступка
"Потолкуем по-Устьянски"

Согласовано	

Взам. инв. №	

Подп. и дата	

Инв. № подл.	

Изм.	Кол.уч.	Лист	№ док.	Подп.	Дата


Благоустройство территории - КАРЬЕР

Схема расположения сооружений


Стадия	Лист	Листов
П	7	

ООО "ГК" "УЛК"


Арт-объект - ступка
"Потолкуем по-Устьянски"

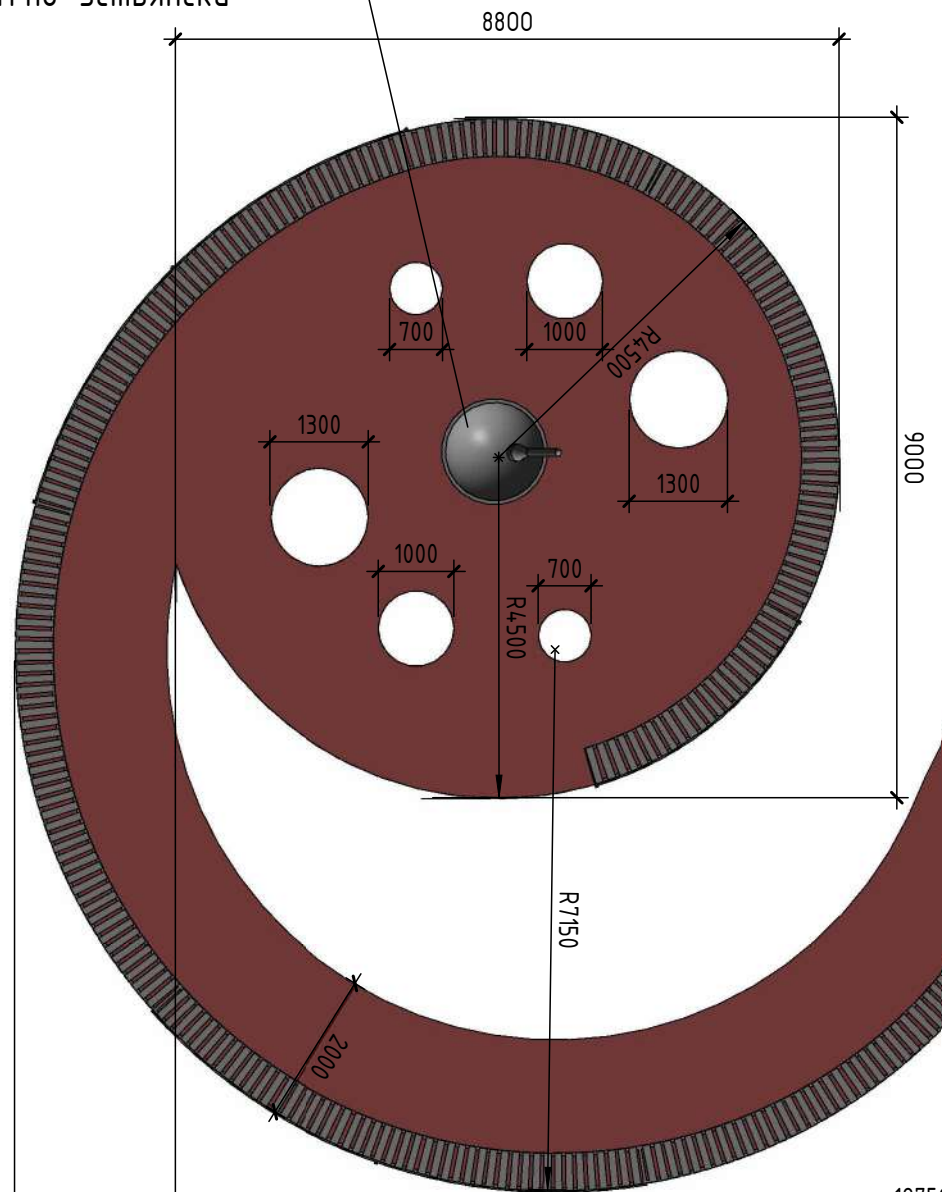

Деревянный
настил 206м²

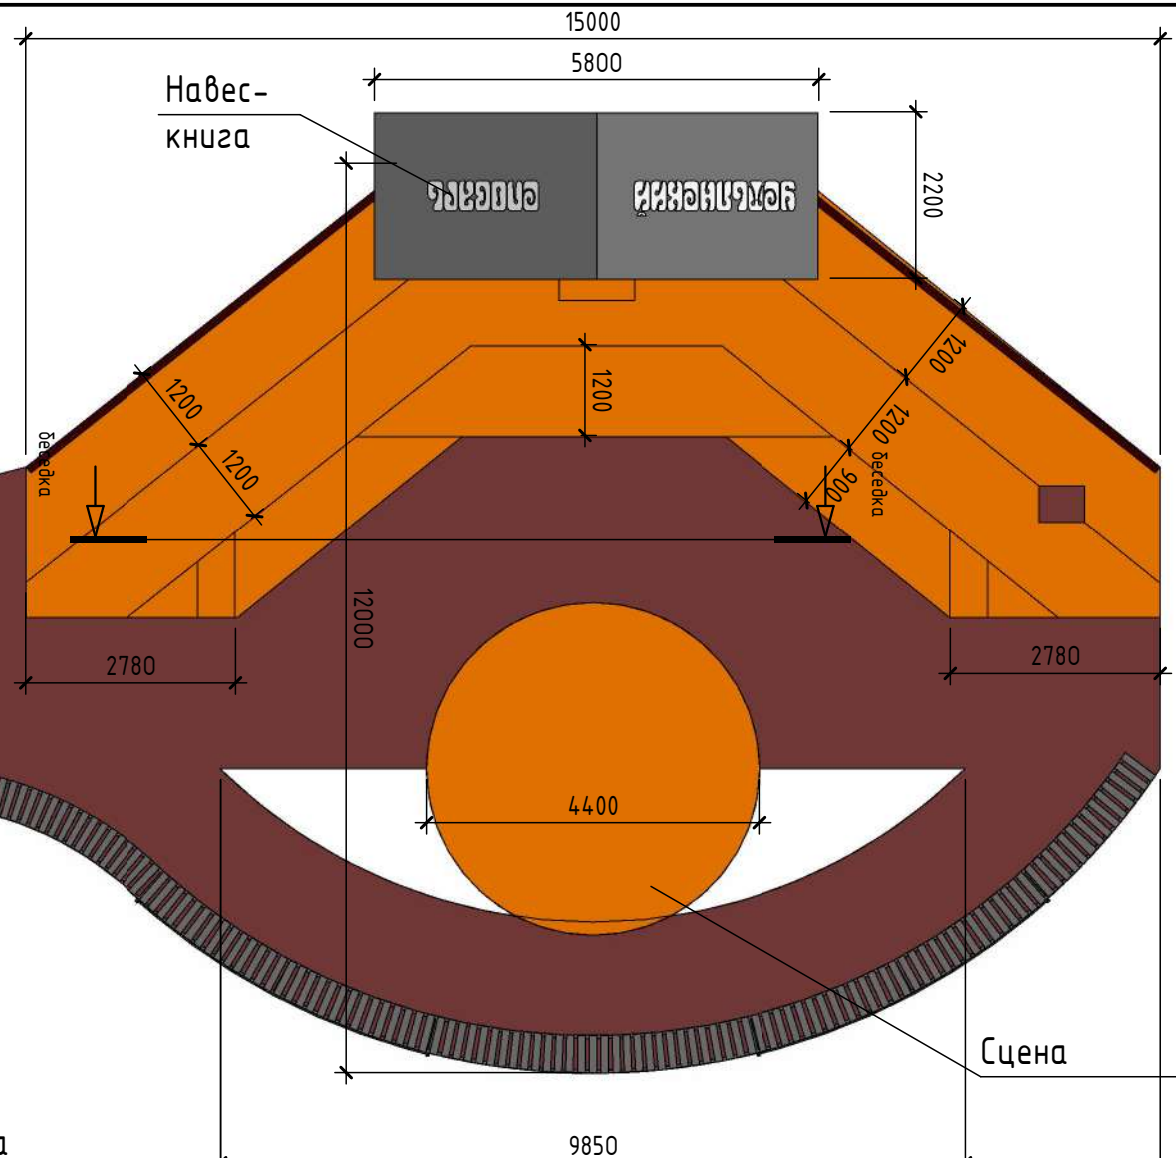

Скамейка
длиной - 66м

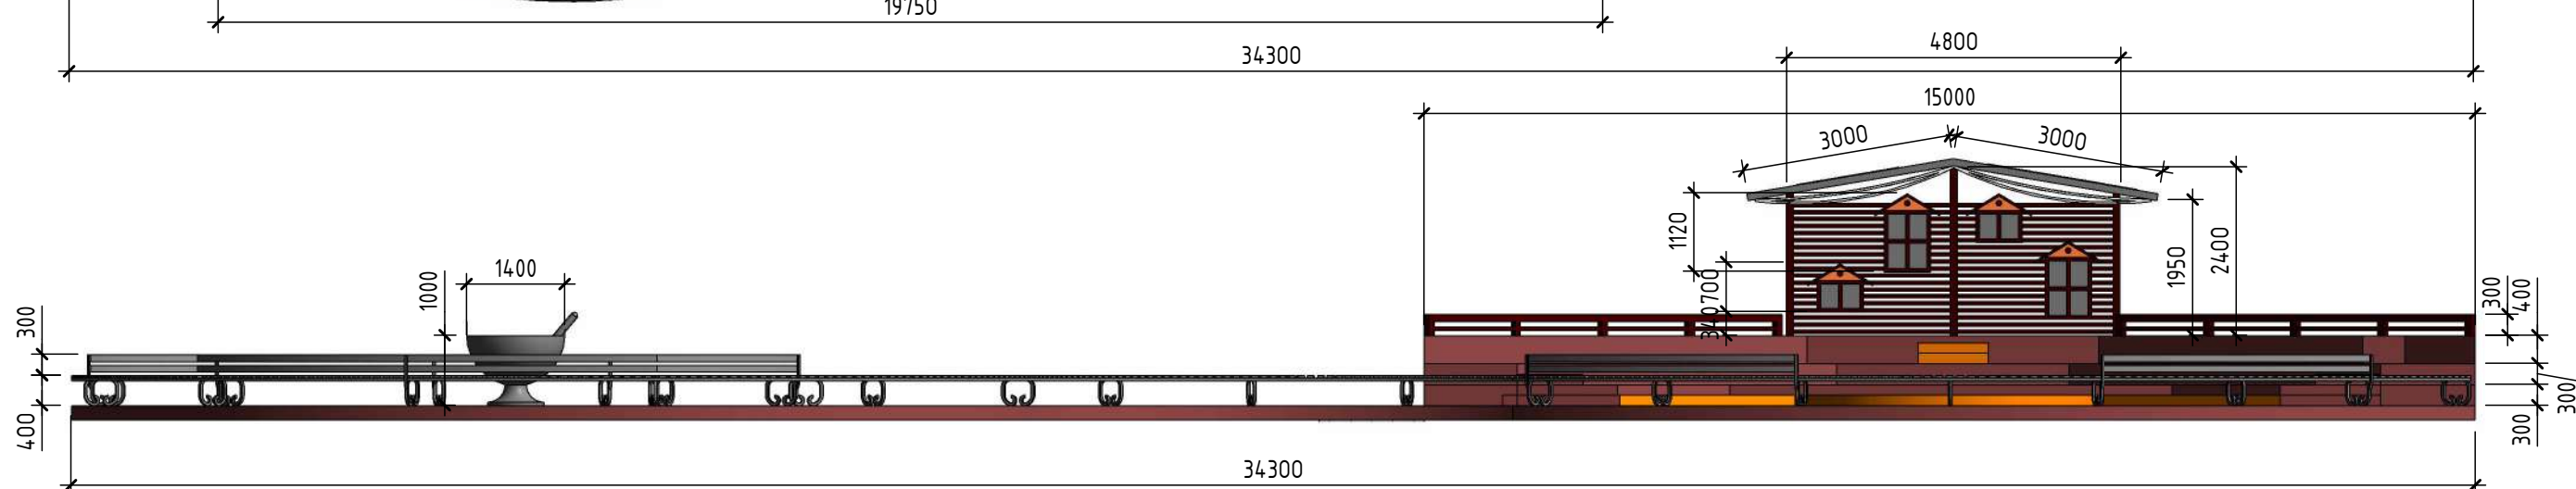

Согласовано	
Взам. инв. №	
Подп. и дата	
Инв. № подл.	

Изм.	Кол.уч.	Лист	№ док.	Подп.	Дата



Благоустройство территории - КАРЬЕР

Эскиз деревянного настила со скамейкой и амфитеатром

Стадия	Лист	Листов
П	8	



ООО "ГК" "УЛК"

Формат А3А

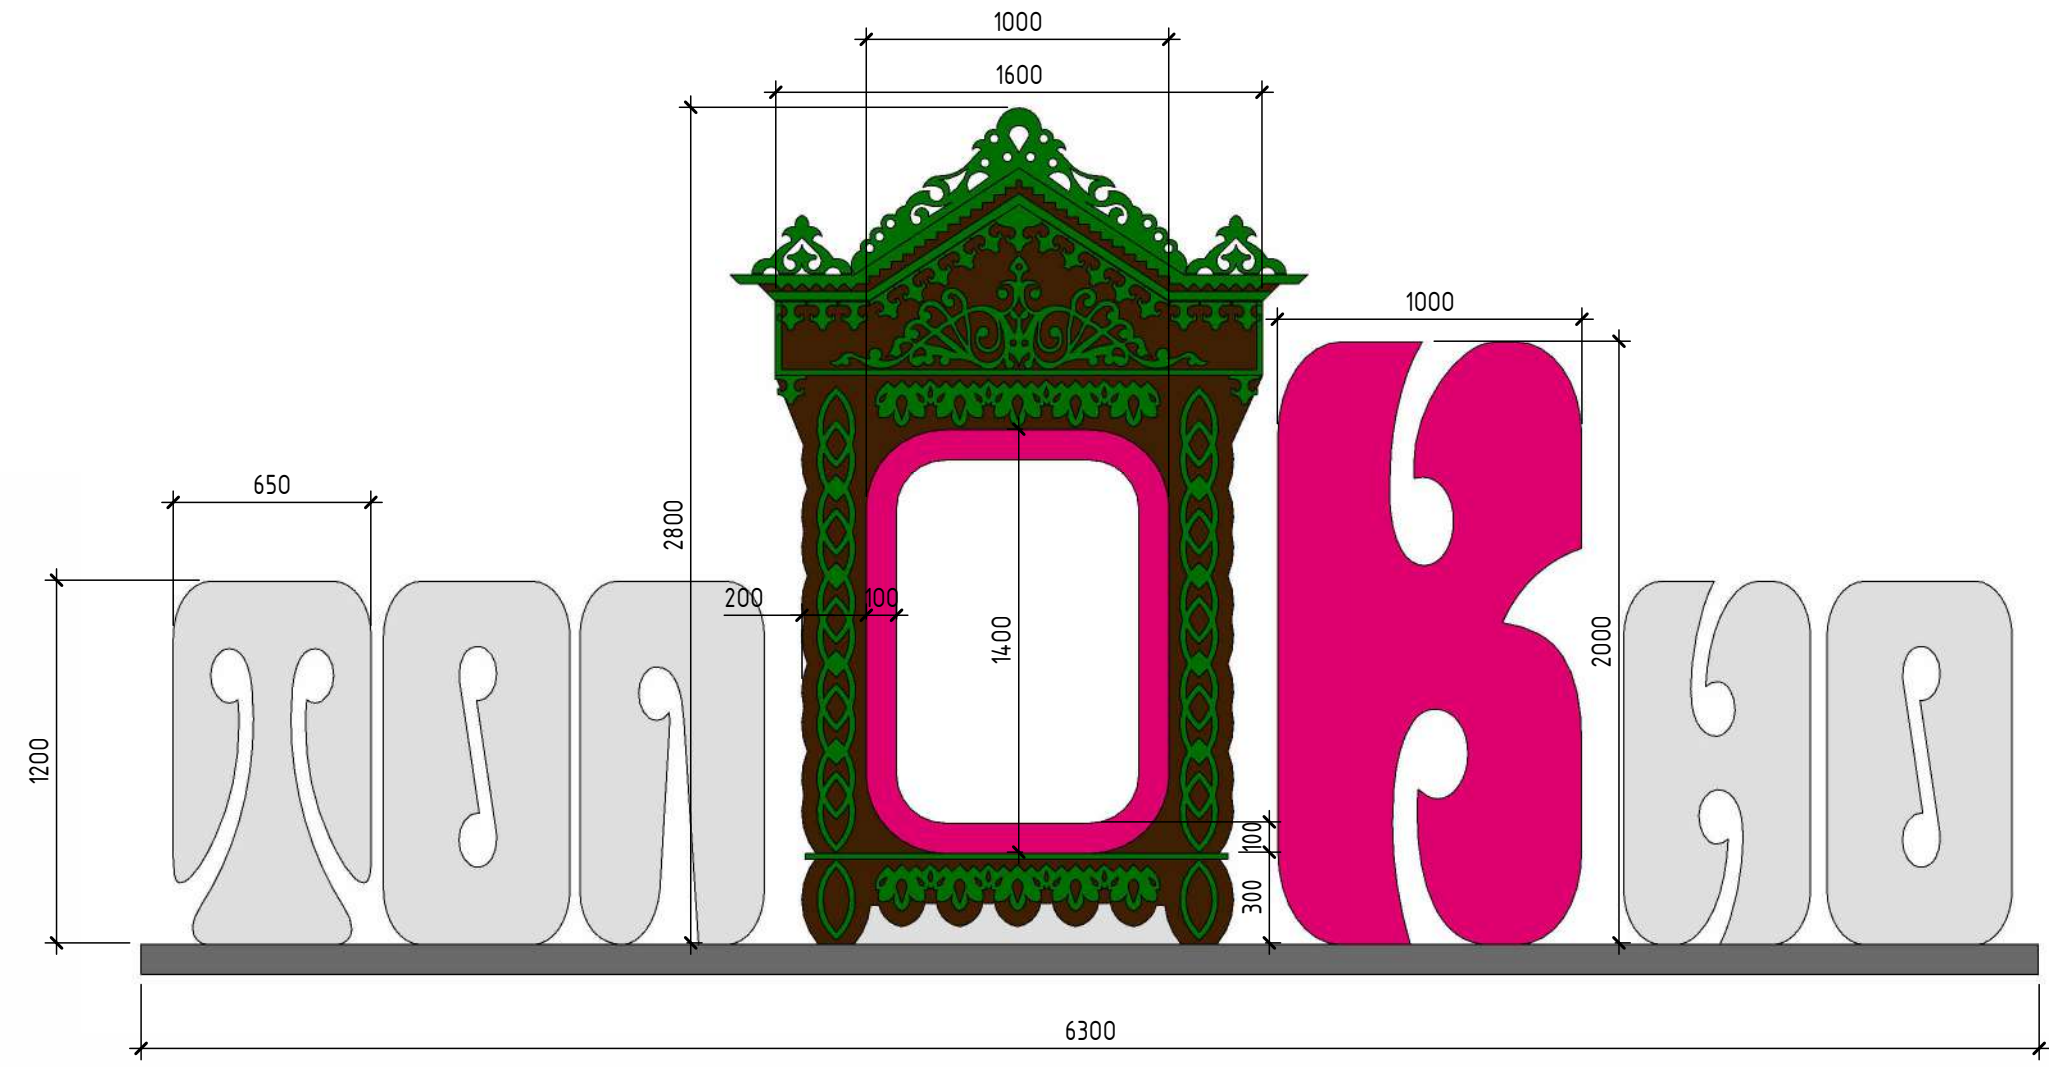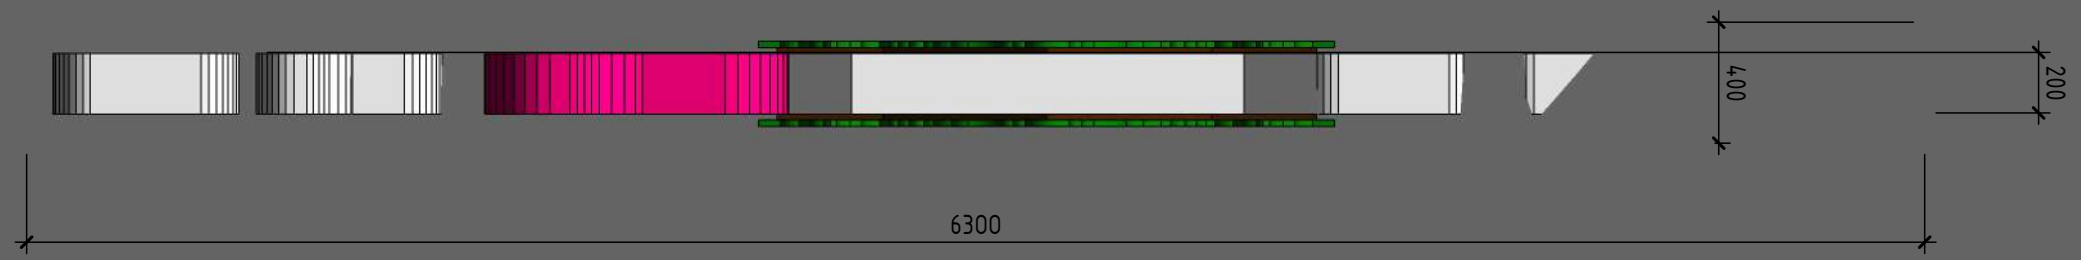

Согласовано					
Взам. инв. №					
Подп. и дата					
Инв. № подл.					

						Благоустройство территории - КАРЬЕР		
Изм.	Кол.уч.	Лист	№ док.	Подп.	Дата			
						Арт-объект "толОкно" - эскиз		
						Стадия	Лист	Листов
						П	9	
						ООО "ГК" "УЛК"		

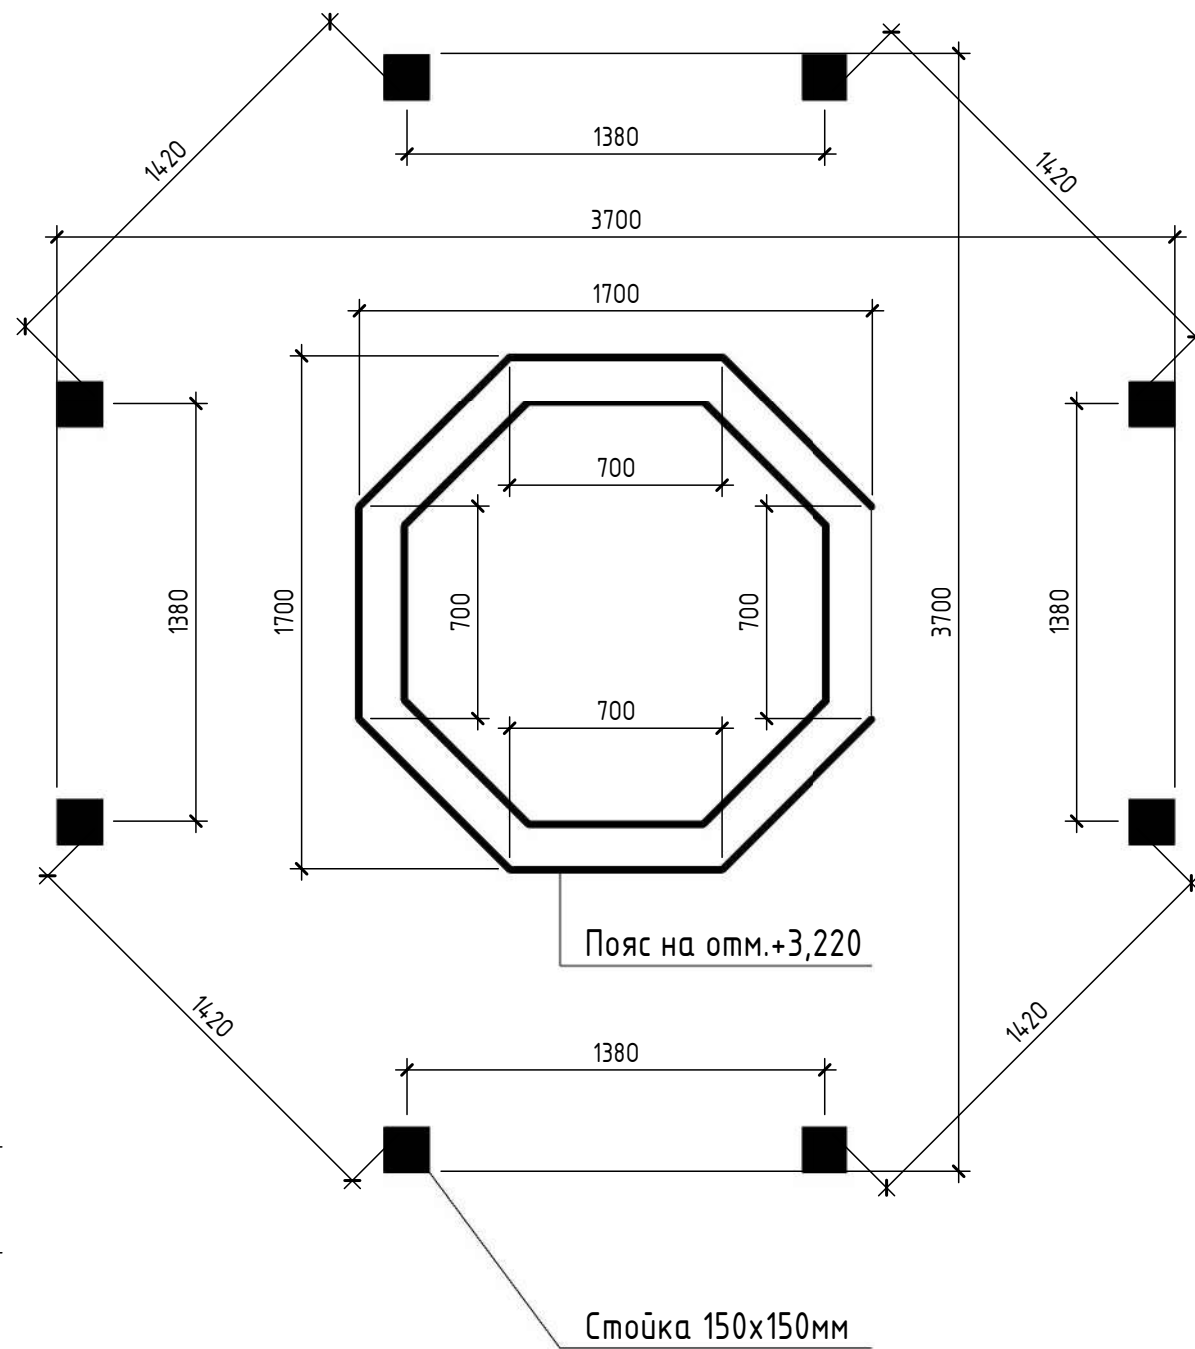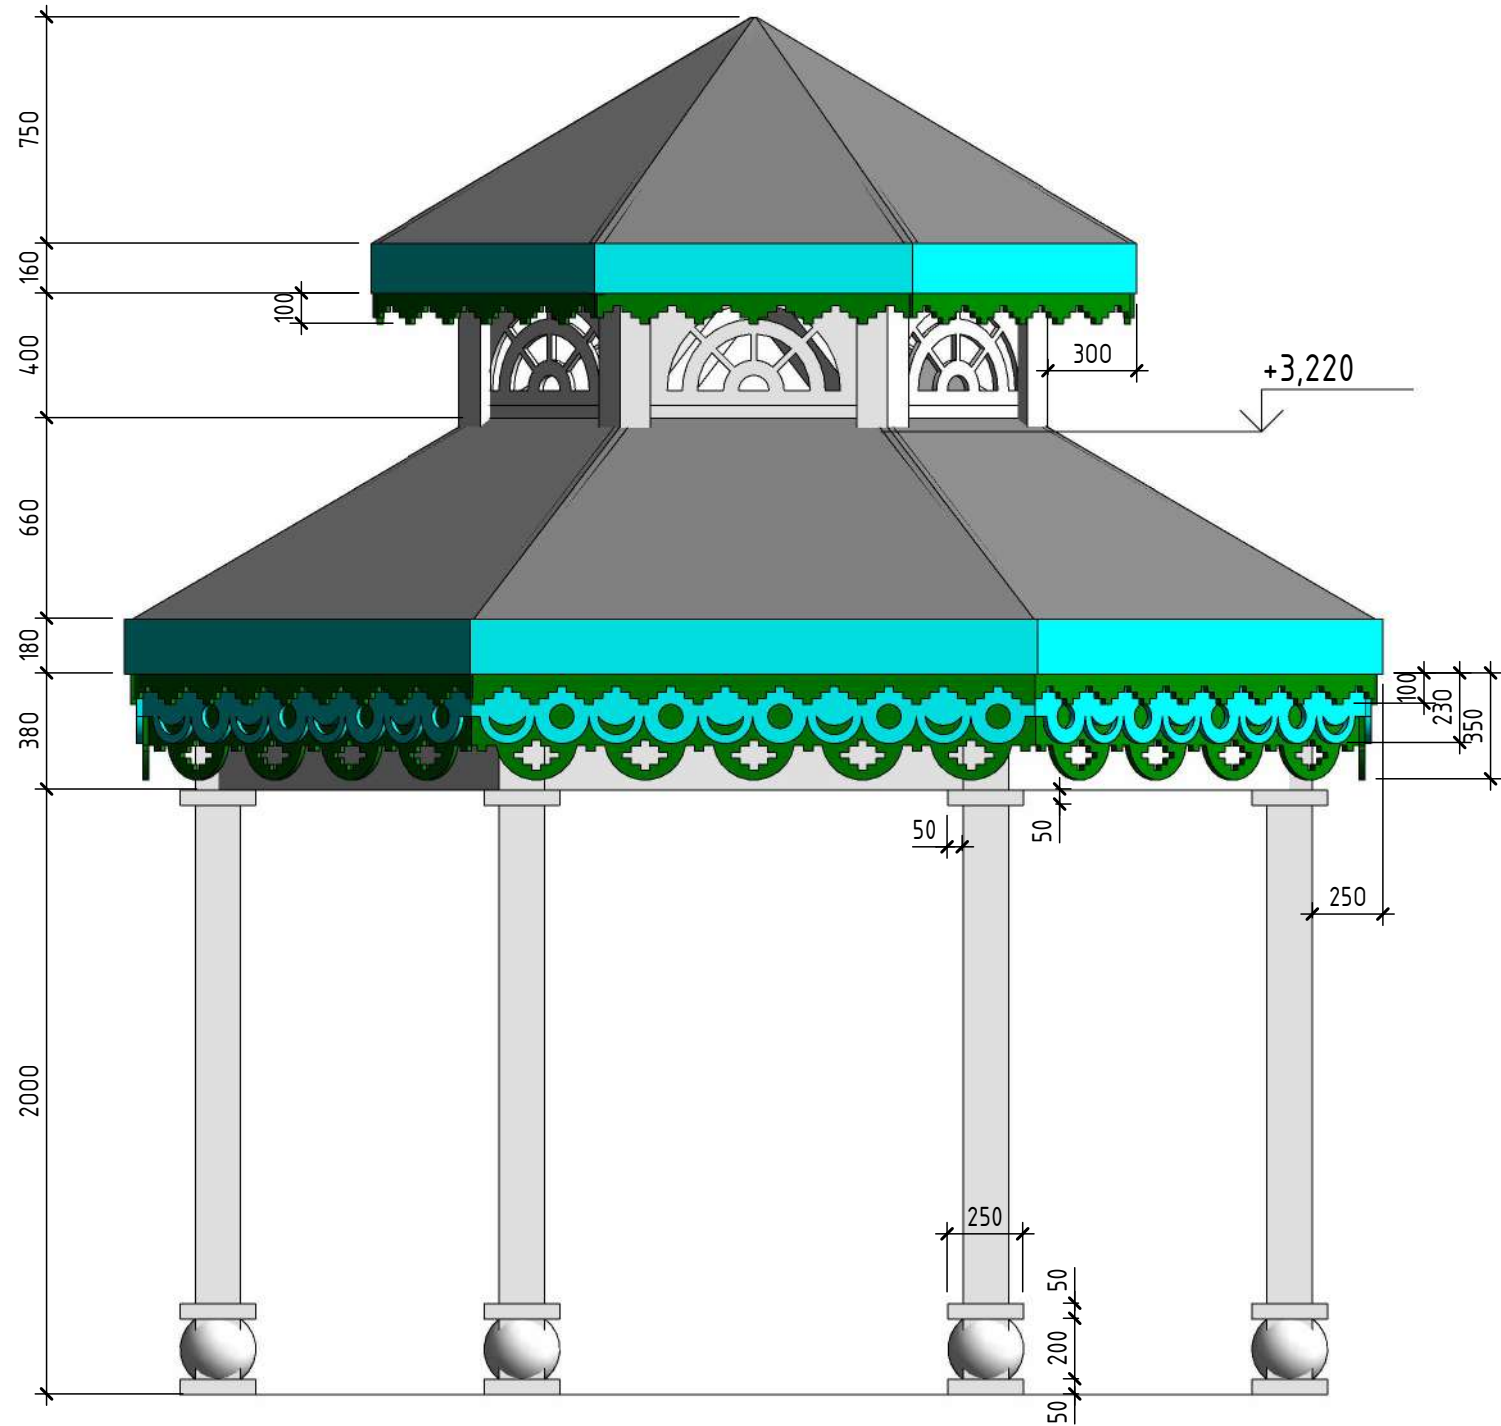

Согласовано

Взам. инв. №

Подп. и дата

Инв. № подл.

Изм.	Кол.уч.	Лист	№ док.	Подп.	Дата

Благоустройство территории - КАРЬЕР

Эскиз беседки

Стадия	Лист	Листов
П	10	

ООО "ГК" "ЧЛК"

ПРИЛОЖЕНИЕ № 2
к Положению о порядке рассмотрения
инициативных проектов, выдвигаемых для
получения финансовой поддержки из
областного бюджета в рамках регионального
проекта «Комфортное Поморье»

ПРОТОКОЛ

схода, собрания или конференции граждан

п. Октябрьский
(место проведения)

«28» августа 2023 г.

Время проведения собрания: 13.30 часов.

Организатор: Байдаков Александр Иванович

Секретарь: Мерзеева Юлия Валерьевна

Присутствовали: 10 человек (список прилагается)
(общее количество человек)

Собрание созвано по инициативе Байдакова А.И.

Повестка дня

О выдвижении инициативного проекта Креативное пространство «ТолОКно» для участия в отборе инициативных проектов на территории Устьянского муниципального округа Архангельской области для участия в отборе инициативных проектов, выдвигаемых для получения финансовой поддержки из областного бюджета в рамках регионального проекта «Комфортное Поморье».

Слушали:

Байдакова А.И., председатель комитета ТОС «Сосенки»
Фамилия, имя, отчество (при наличии) инициатора проекта (его представителя), должность.

В срок до «31» августа 2023 года осуществляется прием инициативных проектов на территории Устьянского муниципального округа Архангельской области для дальнейшего участия в отборе инициативных проектов, выдвигаемых для получения финансовой поддержки из областного бюджета в рамках регионального проекта «Комфортное Поморье».

В этой связи предлагаю к рассмотрению и выдвижению для участия в отборе инициативных проектов на территории Устьянского муниципального округа Архангельской области для дальнейшего участия в отборе инициативных проектов, выдвигаемых для получения финансовой поддержки из областного бюджета инициативный проект Креативное пространство «ТолОКно».

наименование инициативного проекта

Наше креативное пространство «ТолОКно» станет площадкой для неформального межпоколенческого общения, для диалога молодежи и старшего поколения, для кросскультурного общения, для сохранения культурного наследия и уникального устьянского говора. В креативном пространстве «ТолОКно» можно будет «толочь» (обсуждать) новые проекты, идеи, авторские истории, произведения местных авторов любого возраста от рэпа до стихов и песен.

Визуально пространство будет представлять собой оборудованную площадку в п. Октябрьский на входе на стадион «Сосенки». Используя существующий естественный ландшафт со значительным перепадом высот, предполагается создать террасы с размещением на них арт-объектов: 1) «Самая длинная скамейка Архангельской области» (66 м), 2) сцена-беседка для самовыражения «ТолОКно», 3) фотозона «Устьянский

словарь» в виде навеса-книги, 4) уличная библиотека «Возьми и почитай», 5) указатель у дороги, арт-объект «ТолОКно», 6) фотозона ступка «Потолкуем по-устьянски» со словами из Устьянского словаря.

(краткое описание проекта)

Голосовали: «за» - 10;
 «против» - 0;
 «воздержались» - 0.

Решили:

Признать целесообразным
(целесообразным/нецелесообразным)

и соответствующим
(соответствующим/несоответствующим) интересам

жителей инициативный проект Креативное пространство «Толокно»
 и поддержать выдвижение инициативного проекта


Креативное пространство «Толокно» для участия в отборе инициативных проектов на территории Устьянского муниципального округа Архангельской области для участия в отборе инициативных проектов, выдвигаемых для получения финансовой поддержки из областного бюджета в рамках регионального проекта «Комфортное Поморье».

Инициатор проекта (его представитель): Мервежева Т.В.
Байдаков А.И.


Список лиц, присутствовавших на сходе, собрании или конференции граждан

№ п/п	Фамилия, имя, отчество (при наличии)	Контактный телефон	Подпись*
1	Захарова Ирина Васильевна	89212960320	<i>[Подпись]</i>
2	Черикова Людмила Сергеевна	89214729822	<i>[Подпись]</i>
3	Баткин Елена Ивановна	89218121719	<i>[Подпись]</i>
4	Знатков Ольга Геннадьевна	89214925696	<i>[Подпись]</i>
5	Мервежева Тамара Валерьевна	89600470657	<i>[Подпись]</i>
6	Байдаков Александр Иванович	89214838871	<i>[Подпись]</i>
7	Месваев Виктор Николаевич	79642933423	<i>[Подпись]</i>
8	Виткаева Светлана Николаевна	89271703890	<i>[Подпись]</i>
9	Карлова Елена Николаевна	89969212614	<i>[Подпись]</i>
10	Милославская Ольга Викторовна	89118136757	<i>[Подпись]</i>

* Согласен(а) на обработку персональных данных, указанных в таблице, и совершение всех необходимых действий с персональными данными в соответствии с Федеральным законом от 27 июля 2006 года № 152-ФЗ «О персональных данных» инициатором проекта, администрацией Устьянского муниципального округа Архангельской области, администрацией Губернатора Архангельской области и Правительства Архангельской области в целях рассмотрения, оценки и отбора инициативных проектов, выдвигаемых для получения финансовой поддержки из областного бюджета в рамках регионального проекта «Комфортное Поморье». Согласие на обработку персональных данных действует до истечения сроков хранения соответствующей информации или документов, содержащих указанную информацию, определяемых в соответствии с законодательством Российской Федерации. Настоящее согласие может быть отозвано путем представления заявления в простой письменной форме об отзыве согласия на обработку персональных данных.

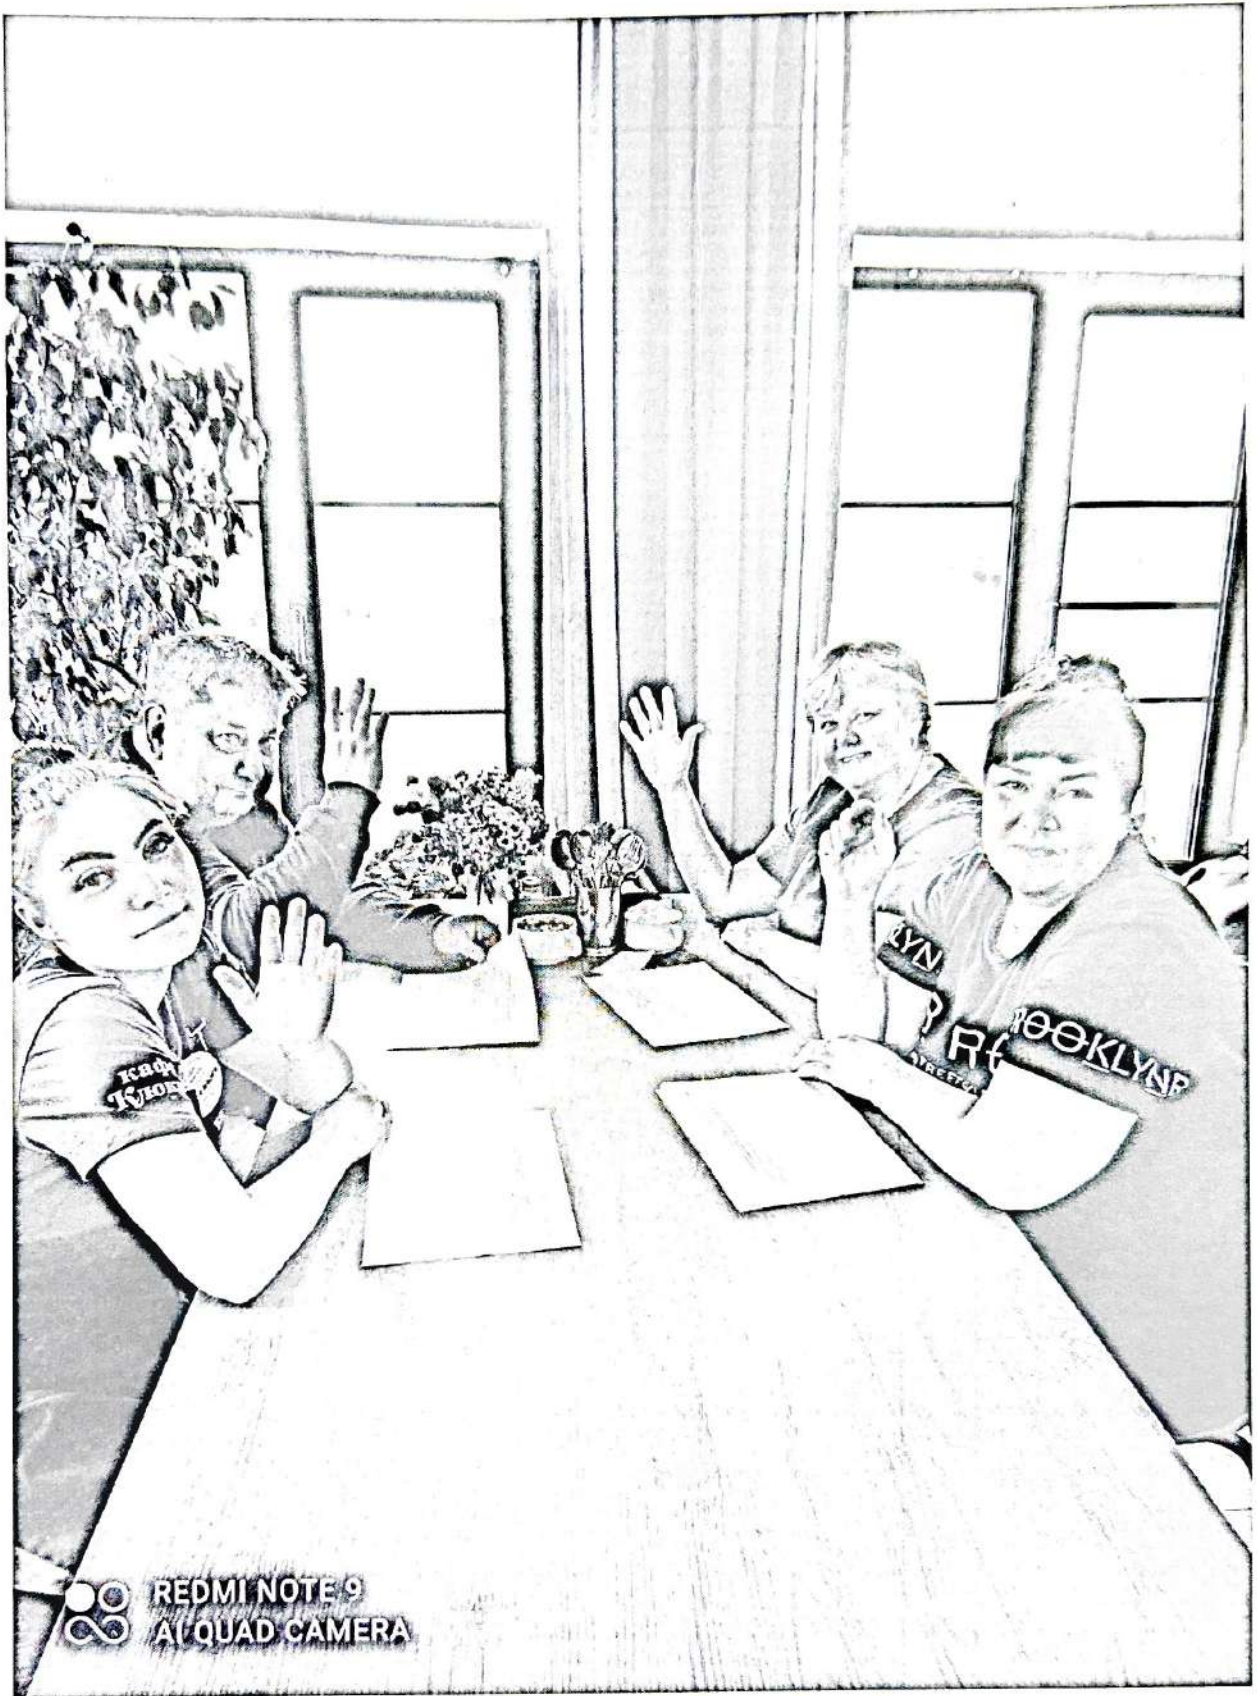

REDMI NOTE 9
AI QUAD CAMERA

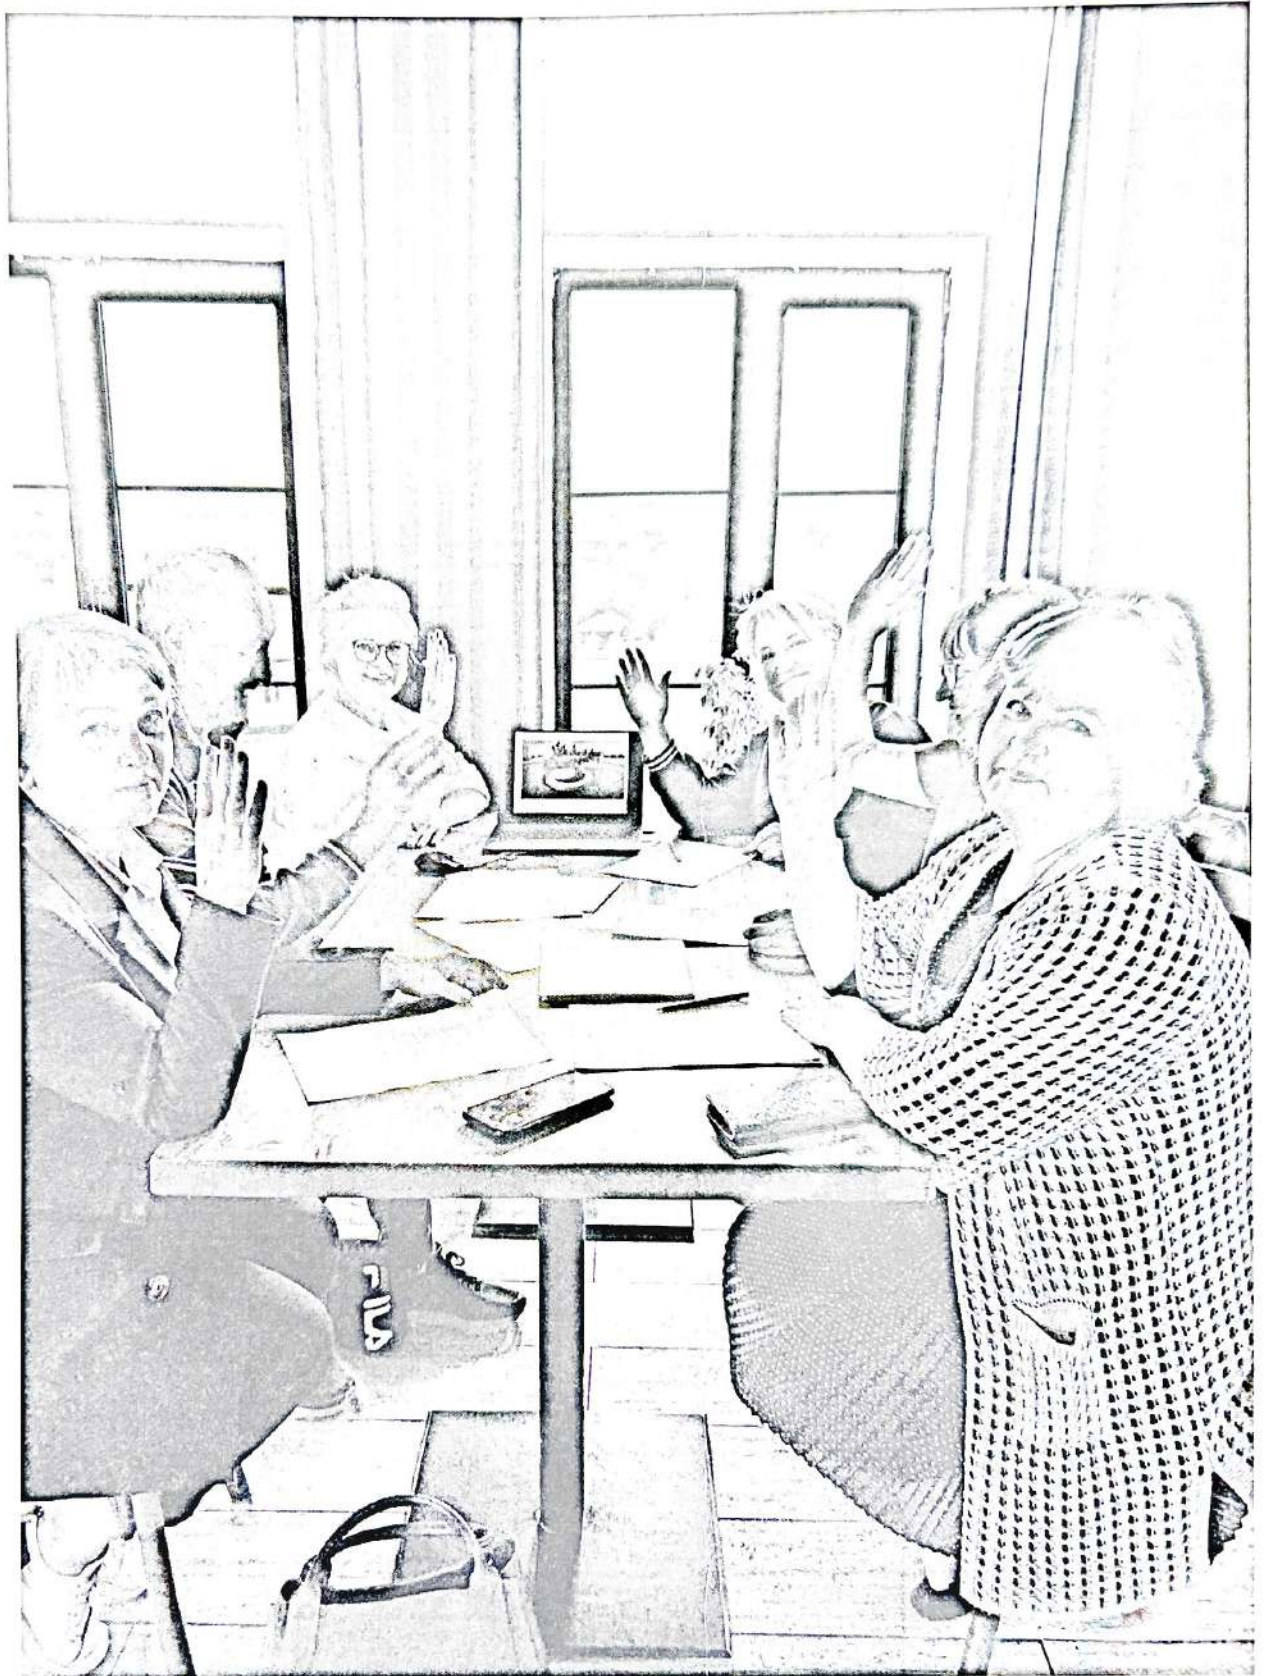

9 Oct

Администрация Устьянского муниципального округа
Архангельской области

**Разрешение на использование земли
без предоставления земельного участка
№ 89 от 15.09.2023 г.**

Выдано: администрации Устьянского муниципального округа Архангельской области
ОГРН 1022901534974 юридический адрес: Российская Федерация, 165210, Архангельская область, Устьянский район, рабочий поселок Октябрьский, Комсомольская ул, д. 7.

Основание: постановление администрации Устьянского муниципального округа Архангельской области от 15 сентября 2023 года № 2023 «Об использовании земли без предоставления земельного участка».

Объект: общей площадью 1122 кв.м., в том числе площадью 415 кв.м. в кадастровом квартале 29:18:100105 и площадью 707 кв.м. на части земельного участка с кадастровым номером 29:18:100105:456, местоположение: Российская Федерация, Архангельская область, Устьянский муниципальный округ, рп. Октябрьский, ул.Магистральная.

Координаты:

Обозначение характерных точек границ	Координаты, м X	Координаты, м Y
1	2	3
1	265560,60	3354779,69
2	265560,30	3354760,48
3	265533,90	3354760,58
4	265515,03	3354786,59
5	265530,74	3354801,91
6	265554,39	3354780,13
1	265560,60	3354779,69

Приложение: схема использования земли на кадастровом плане территории в кадастровом квартале 29:18:100105.

Цель использования земли: для размещения элементов благоустройства территории, в том числе малые архитектурные формы.

Срок действия разрешения: на период использования.

Обязанности лица, использующего земли (в случае, если использование земли привело к порче, либо плодородного слоя земли):

- привести участок в состояние, пригодное для использования в соответствии с разрешенным использованием;
- выполнить необходимые работы по рекультивации.

Администрация Устьянского муниципального округа Архангельской области обязана использовать землю в указанных целях.

Особые условия:

- действие разрешения на использование земель прекращается со дня предоставления земельного участка физическому или юридическому лицу;
- срок направления уполномоченным органом заявителю уведомления о прекращении действия разрешения не менее чем за 3 месяца до принятия решения о предоставлении земельного участка вышеуказанным лицам.


Приложение: схема использования земли на кадастровом плане территории в кадастровом квартале 29:18:100105 – 1 л.

Глава Устьянского муниципального округа



С.А. Котлов

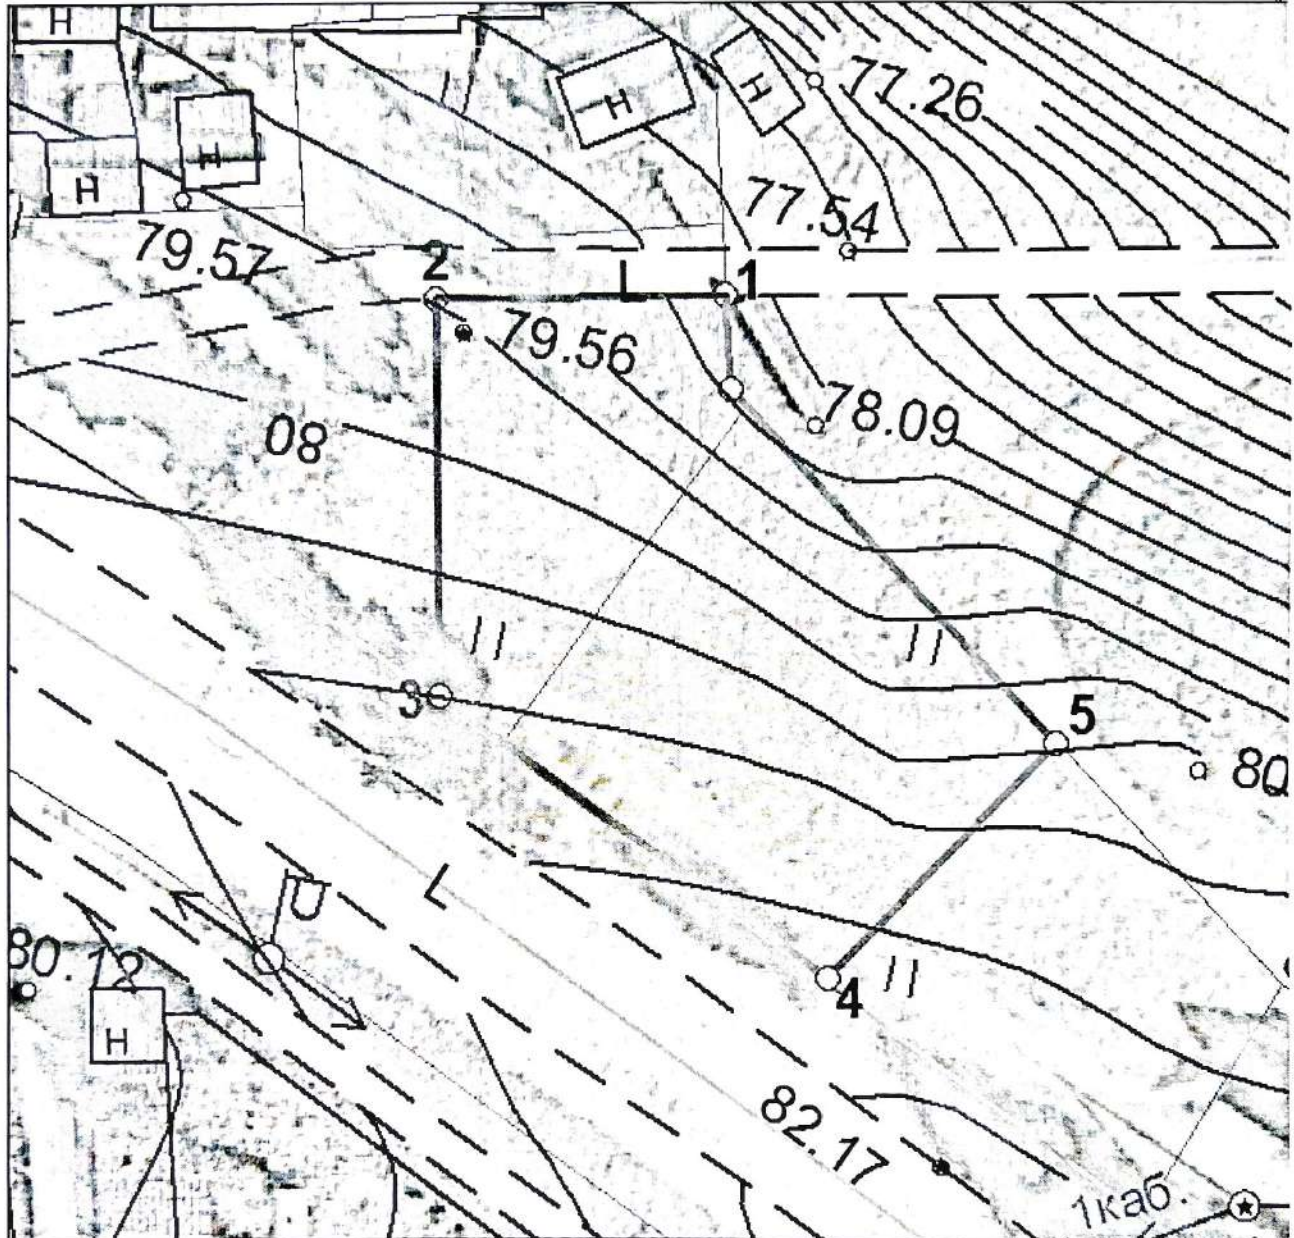


Схема использования земли на кадастровом плане территории в кадастровом
квартале 29:18:100105



Масштаб 1:2000

Система координат МСК 29

Условные обозначения:

-  - Существующая часть границы, имеющиеся в ЕГРН сведения о которой достаточны для определения ее местоположения
-  - вновь образованная часть границы, сведения о которой достаточны для определения ее местоположения
-  - Характерная точка границы, сведения о которой не позволяют однозначно определить ее положение на местности