


Раздел 3. Материалы по обоснованию. Графическая часть

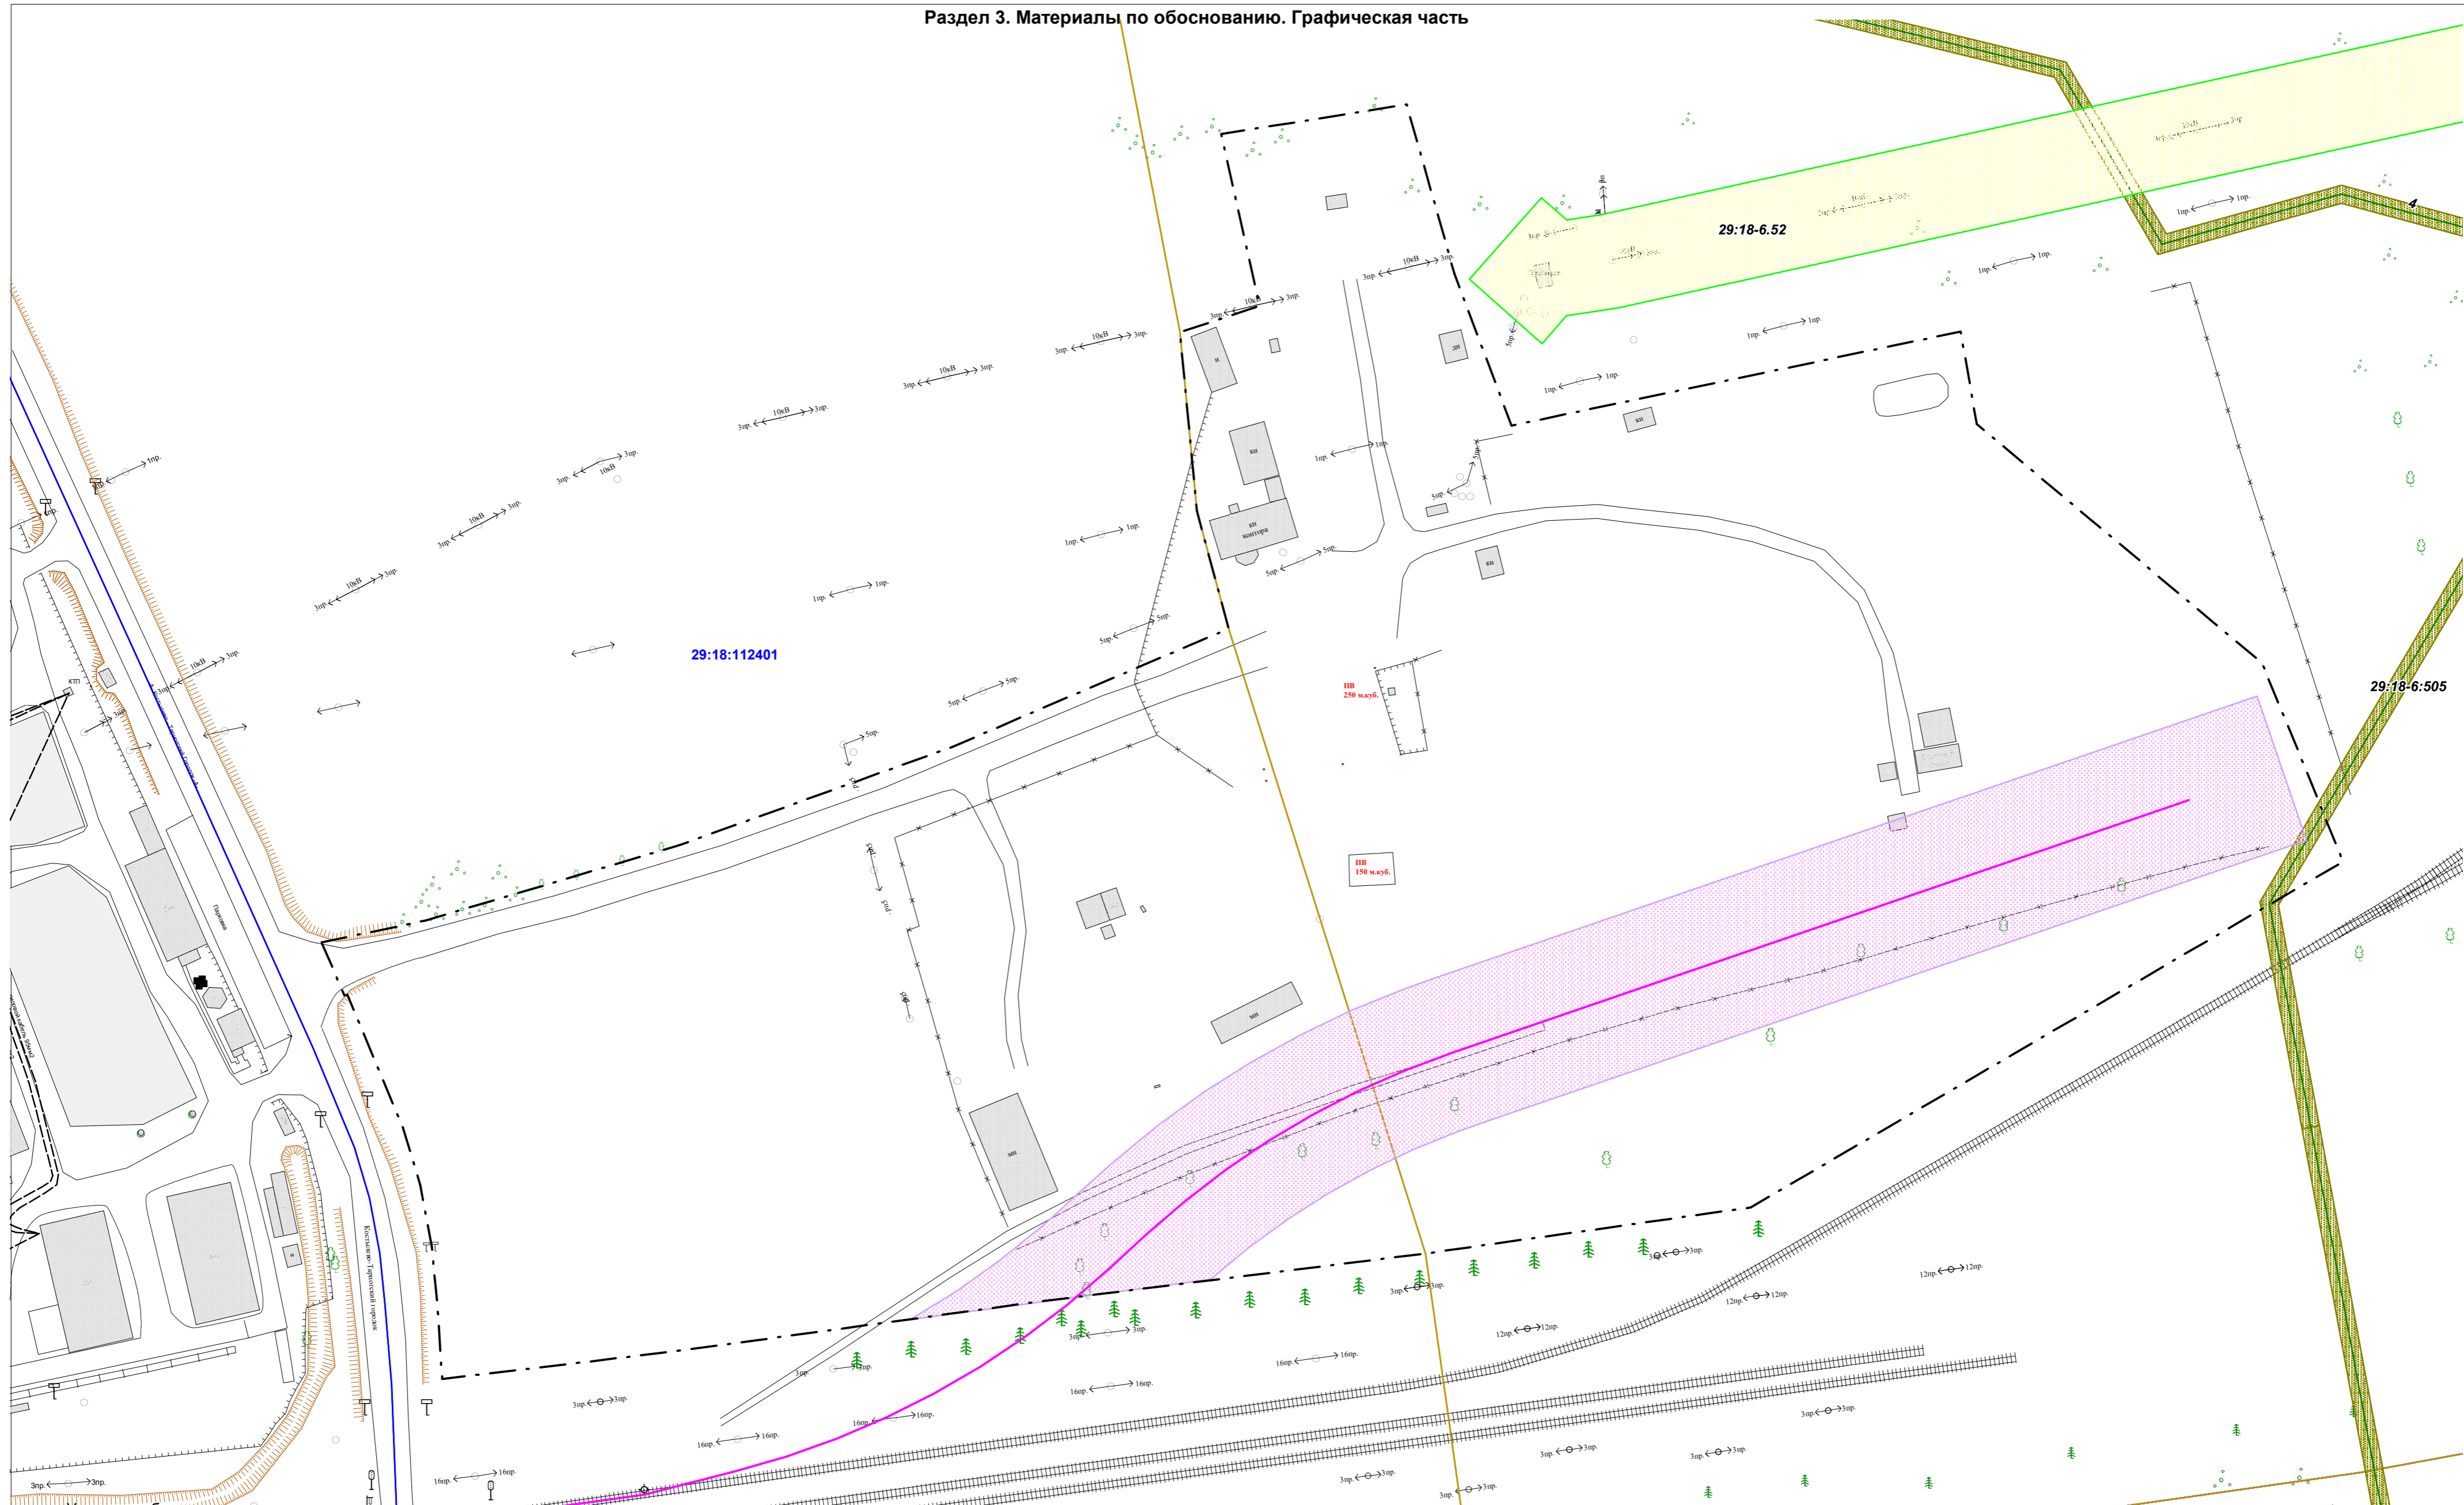

Условные обозначения:

- граница территории, включенной в проект межевания территории
- проектируемая ось ж/д тупика
- зона для эксплуатации железнодорожного тупика не общего пользования
- граница Муниципального Образования
- зона с особыми условиями использования территории (ПАО "Ростелеком")
- зона с особыми условиями использования территории (ВЛ-10 кВ «234-01»)
- обозначение кадастрового квартала

Проект межевания территории для размещения ж/д тупика на ст. Костылево Устьянского района Архангельской области					
Изм.	Кол.уч.	Лист	№ док.	Подпись	Дата
Инженер					
Ген. Директор					
Чертеж границ зон с особыми условиями использования территории					
Масштаб 1:1000				Стадия	Лист
				5	Листов 7
ООО "Геодезист"					